

8.4. PLANS DE MASSE

ÉTUDE D'IMPACT SUR L'ENVIRONNEMENT ET LA SANTÉ PUBLIQUE PARC ÉOLIEN LES BOUCLES DU VINCOU

Contact à privilégier :

Fabien BEGHIN
RP GLOBAL France
213 Boulevard de Turin
59777 LILLE
+33 (0)3 20 51 16 59

Coordonnées du bureau d'étude :

I'M IN ARCHITECTURE
21, RUE D'AUTEUIL
75016 PARIS
tel : 01 42 08 96 20
@ : im.in.archi@gmx.com

RENEWABLE POWER
rpGLOBAL
FRANCE



Parc éolien
**Les Boucles
Du Vincou**



- > Commune de Peyrat-de-Bellac
- > Département de la Haute-Vienne (87)
- > Parc éolien «Les Boucles du Vincou» - Mai 2023



RENEWABLE POWER
rpGLOBAL
FRANCE

Préambule

Le présent document est une pièce constitutive des différents documents composant le dossier de demande d'autorisation environnementale concernant le projet du parc éolien «Les Boucles du Vincou». Ce dossier est présenté par la SARL "Les Boucles du Vincou". Il a été développé par RP GLOBAL France qui a un rôle d'assistance à maîtrise d'ouvrage.

La configuration de ce projet est le résultat de la prise en compte de plusieurs critères :

- Le potentiel du site
- L'adéquation avec les politiques locales et zones identifiées
- L'impact écologique
- Le respect du patrimoine territorial et paysager
- Les volontés locales quant à l'intégration du parc



Parc éolien
**Les Boucles
Du Vincou**

Le parc éolien Les Boucles du Vincou est donc le fruit d'une co-construction entre RP GLOBAL France et les acteurs locaux, grâce à différents temps d'échanges et de travail sur toute la durée du développement du projet. Ces temps se sont formalisés, entre autres, par un Comité Local de Suivi avec les populations volontaires et concernées. Au-delà de permettre la bonne information des habitants, cette instance a permis de déceler des points de sensibilité ressentis par la population. Les échanges issus de cette concertation ont permis l'élaboration de mesures en adéquation avec les attentes du territoire. Lorsque la situation sanitaire ne nous permettait plus d'effectuer ces RDV de travail en présentiel, nous avons axé la communication du projet sur une stratégie digitale et un site internet officiel d'informations autour du projet, disponible ici :

www.parc-eolien-peyrat-bellac.fr 

LE PROJET EN BREF :

4
ÉOLIENNES

180
MÈTRES BOUT DE PALE

15,6
MW

8 700
TONNES DE CO²
ÉVITÉES PAR AN

7 500
FOYERS ALIMENTÉS
(chauffage inclus)



QUALITÉ



INNOVATION




PROXIMITÉ



CONCERTATION



CITOYEN

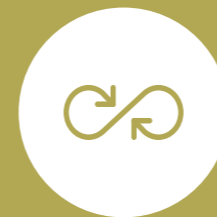

DURABLE

RENEWABLE POWER

rpGLOBAL
FRANCE

Nos valeurs fondamentales



QUALITÉ :

RP GLOBAL est en recherche permanente d'une qualité irréprochable dans le développement de ses projets, et ce à toutes les étapes, envers son équipe interne et ses partenaires, afin de garantir aux territoires un projet durable et sain.

INNOVATION :

Grâce à son expérience et à la solidité de son groupe, RP GLOBAL adopte une approche innovante sur les projets développés : nouvelles énergies (photovoltaïque), mix énergétique (photovoltaïque et éolien), concertation adaptée aux nouveaux usages, outils de communication, ...

PROXIMITÉ :

Avec la mise en place d'une équipe projet dédiée, du foncier jusqu'à l'exploitation du parc, au plus proche des acteurs du territoire.

CONCERTATION :

C'est par l'acceptabilité qu'un projet gagne en qualité et devient durable. RP GLOBAL s'engage sur le territoire à informer régulièrement sur les avancées des projets grâce à des permanences, Comités Locaux de Suivi, réunions d'information, sites internet dédiés et outils digitaux.

CITOYEN :

Pour des projets fédérateurs, liés aux volontés citoyennes, pour contribuer à atteindre les objectifs fixés par l'Etat, et œuvrer pour la transition énergétique des territoires.

DURABLE :

RP GLOBAL devient un membre actif des communautés locales sur lesquelles chaque projet s'implante et souhaite ainsi construire un rapport sain et durable avec toutes les parties prenantes.

PIECES CONSTITUTIVES DU DOSSIER

- **Plans de masse**.....page 5
 - a. Plan de masse des éoliennes au 1/15000ème et 1/5000ème.....page 5
 - b. Plan de masse des éoliennes au 1/2500ème.....page 10
 - c. Plan de masse des éoliennes au 1/1000ème.....page 16
 - d. Plan de masse des postes de livraison au 1/200ème.....page 21
 - e. Plan de masse du raccordement au réseau électrique au 1/10000ème et 1/5000ème.....page 23

AUTORISATION ENVIRONNEMENTALE

SIGNATURE:

I'M IN ARCHITECTURE
21 rue d'Auteuil 75016 PARIS
06 71 15 45 63 // im.in.archi@gmx.com
SAS au capital de 16500€
533 863 940 R.C.S. PARIS

PARC EOLIEN LES BOUCLES DU VINCOU

COMMUNE DE PEYRAT-DE-BELLAC

MAITRISE D'OUVRAGE :

SARL LES BOUCLES DU VINCOU
96 rue Nationale
59000 LILLE



LEGENDE:

Parc Eolien LES BOUCLES DU VINCOU Commune de PEYRAT-DE-BELLAC

a. PLAN DE MASSE DES ÉOLIENNES AU 1/15000ème ET AU 1/5000ème

AUTORISATION ENVIRONNEMENTALE

SIGNATURE:

I'M IN ARCHITECTURE
21 rue d'Auteuil 75016 PARIS
06 71 15 45 63 // im.in.archi@gmx.com
SAS au capital de 16500€
533 863 940 R.C.S. PARIS

PARC EOLIEN LES BOUCLES DU VINCOU


COMMUNE DE PEYRAT-DE-BELLAC

MAITRISE D'OUVRAGE :

SARL LES BOUCLES DU VINCOU
96 rue Nationale
59000 LILLE



LEGENDE:

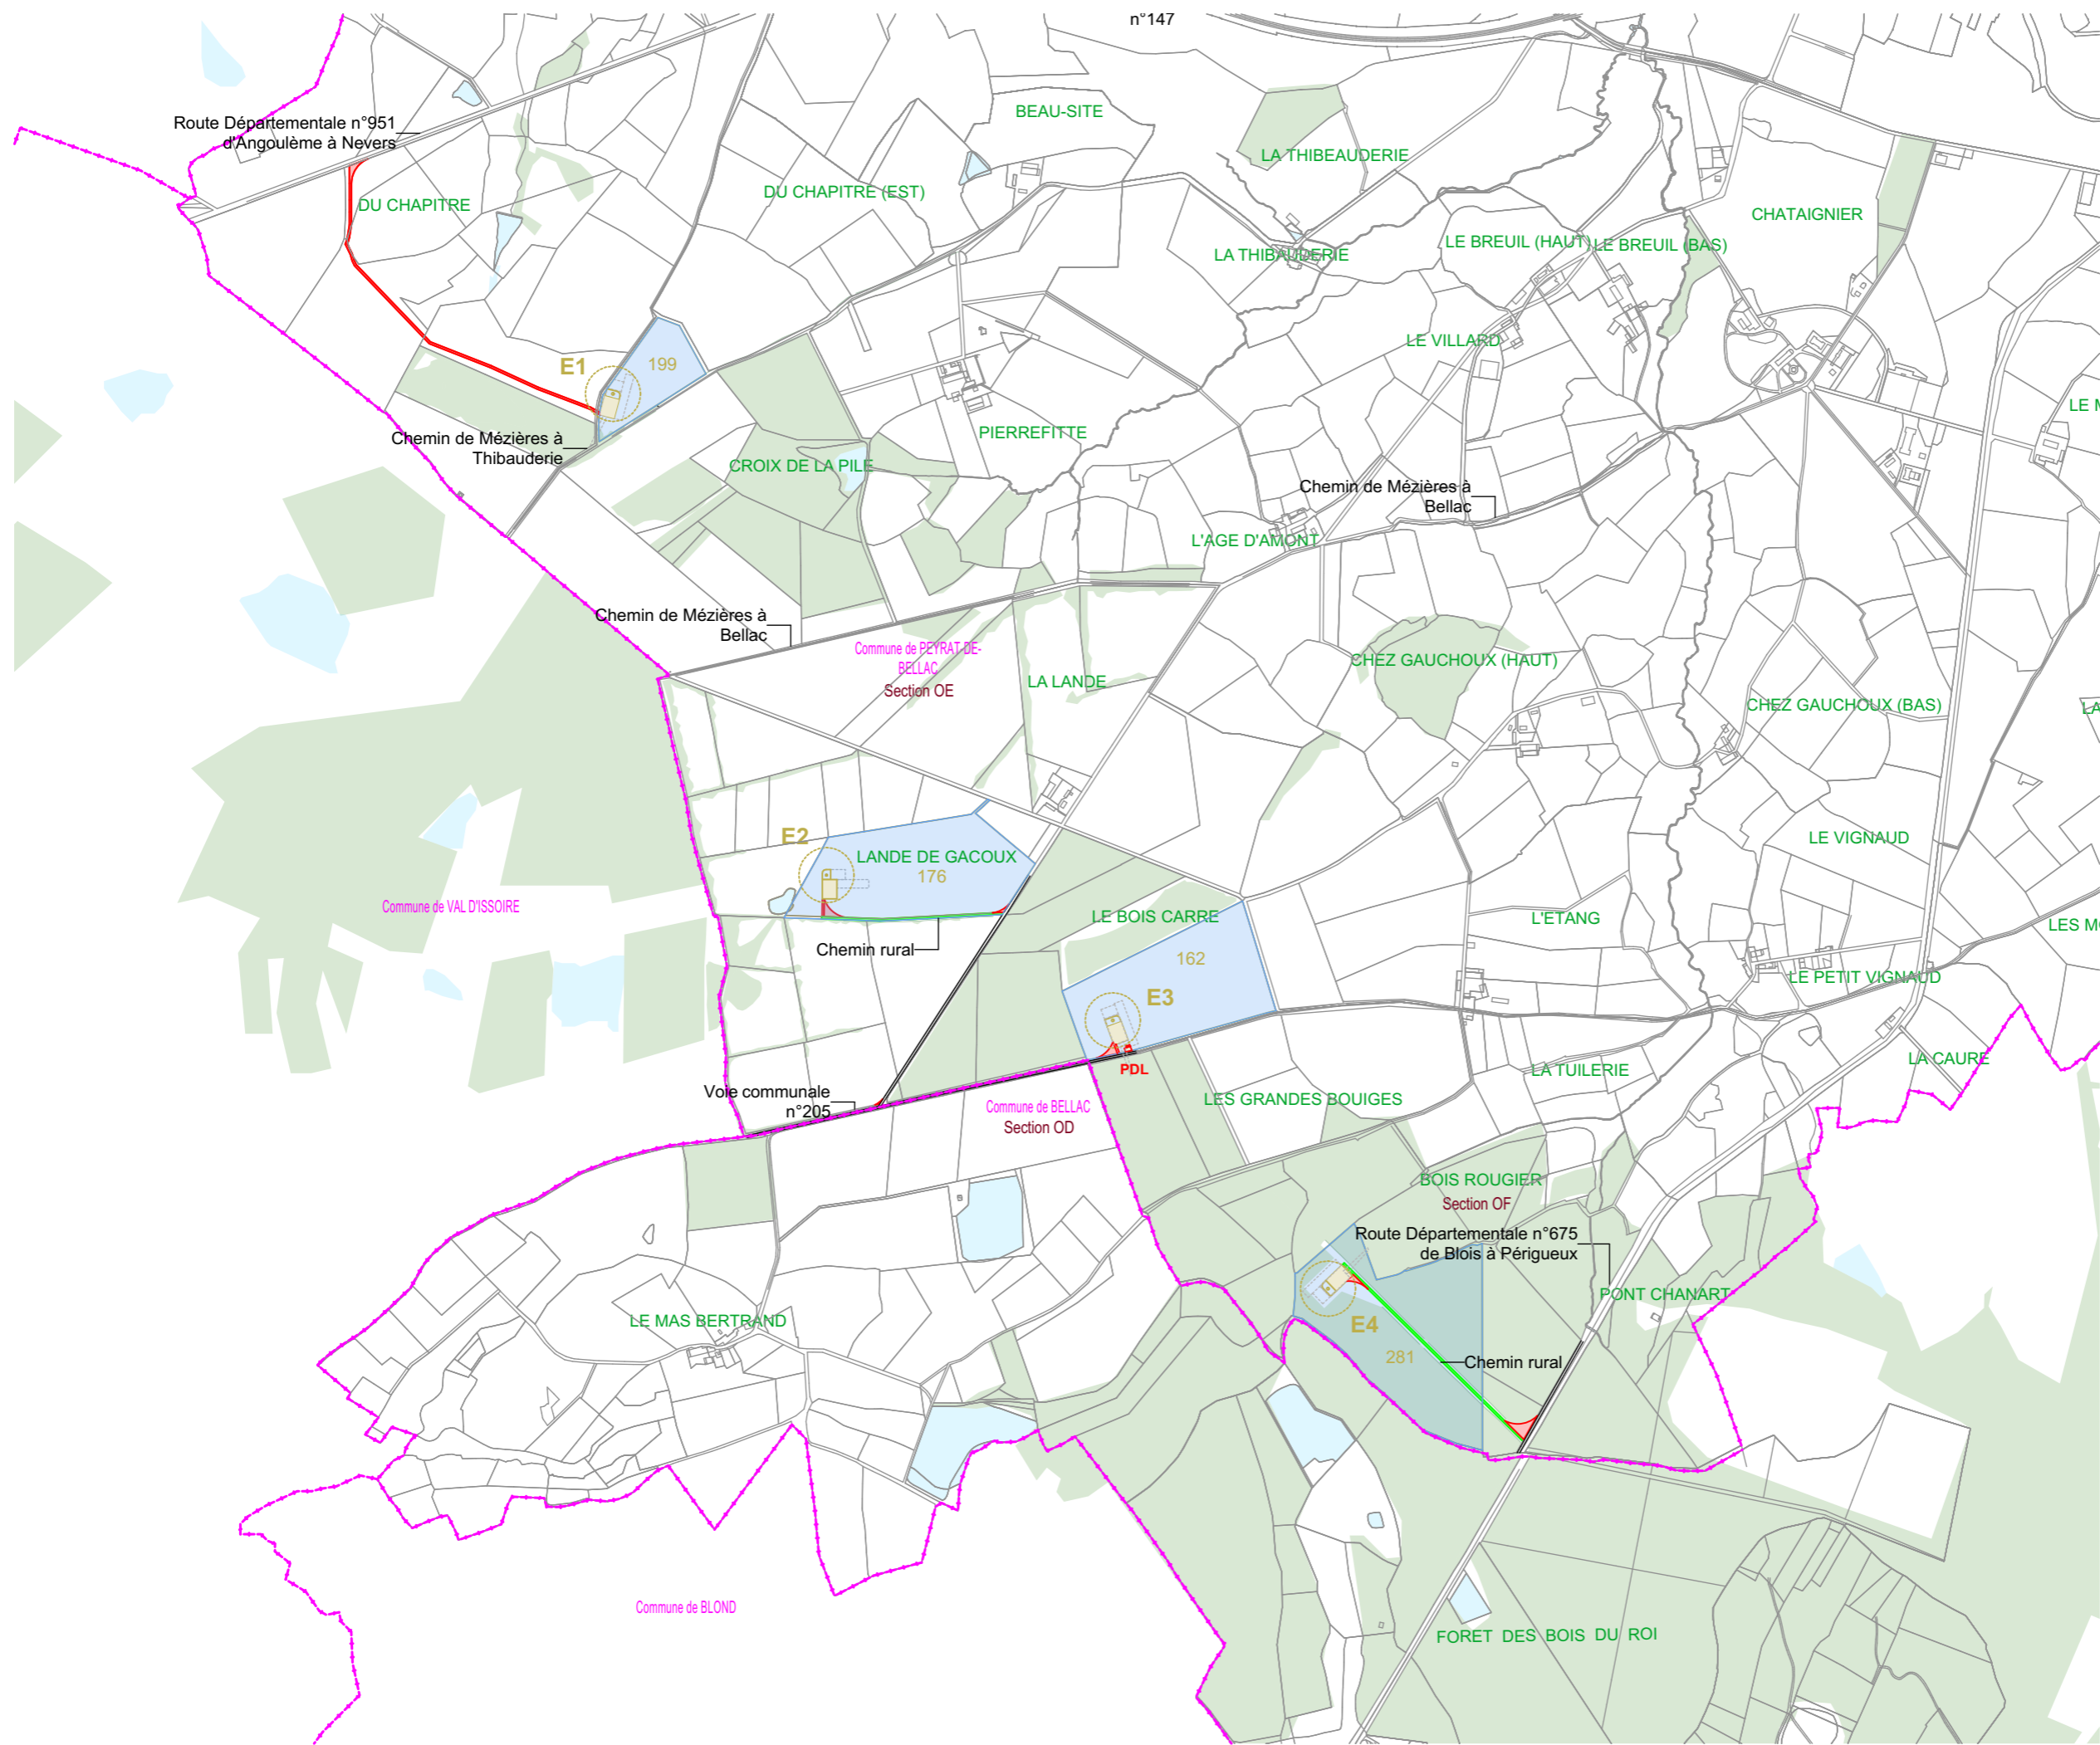

AUTORISATION ENVIRONNEMENTALE

SIGNATURE:

I'M IN ARCHITECTURE
 21 rue d'Auteuil 75016 PARIS
 06 71 15 45 63 // im.in.archi@gmx.com
 SAS au capital de 16500€
 533 863 940 R.C.S. PARIS


PARC EOLIEN LES BOUCLES DU VINCOU
 COMMUNE DE PEYRAT-DE-BELLAC

MAITRISE D'OUVRAGE :
SARL LES BOUCLES DU VINCOU
 96 rue Nationale
 59000 LILLE




LEGENDE:

- Eoliennes concernées par la Demande d'Autorisation Environnementale
- Zone de survol des pales
- Mât de l'éolienne
- Parcelle d'implantation du projet
- Plateforme
- Aire gravillonnée
- Stockage temporaire
- Accès existant non modifié
- Accès à créer
- Accès existant à renforcer
- Cadastre
- Limite communale
- Espace boisé
- Haies
- Bassin

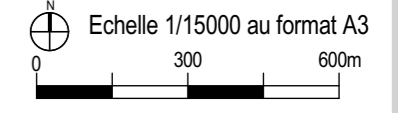

PLAN DE MASSE GENERAL AU 1/15000ème

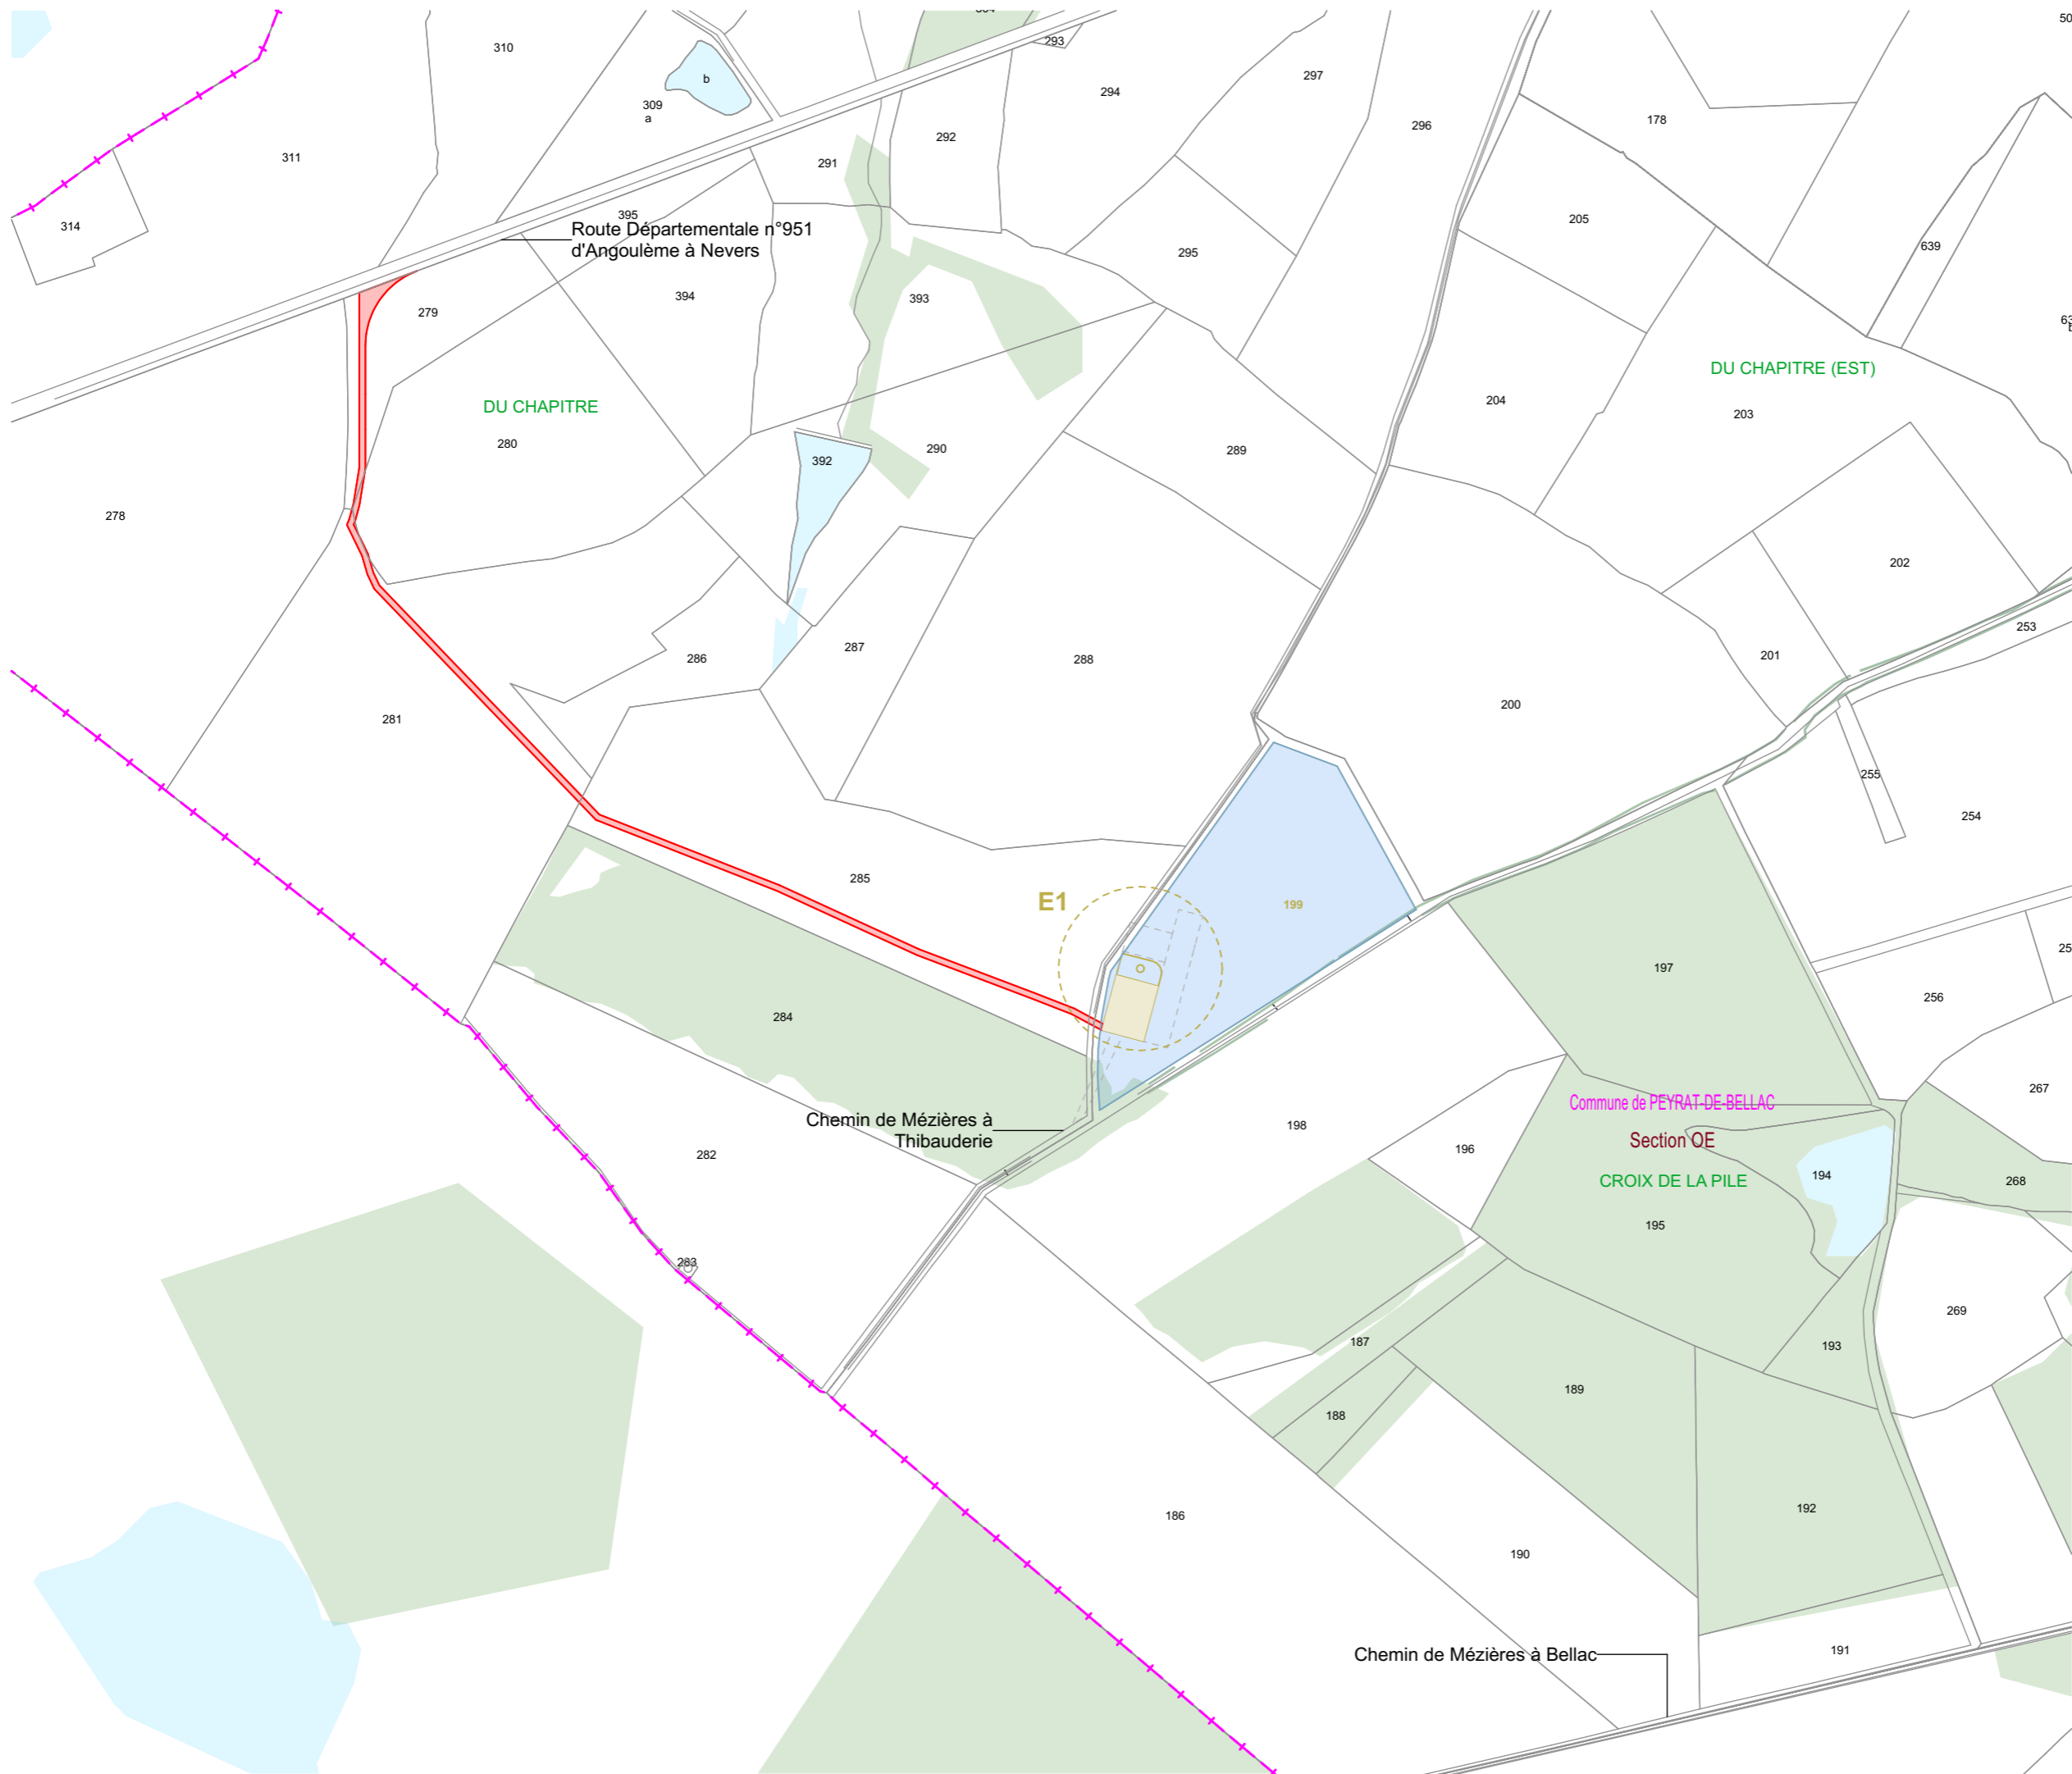

AUTORISATION ENVIRONNEMENTALE

SIGNATURE:

I'M IN ARCHITECTURE
 21 rue d'Auteuil 75016 PARIS
 06 71 15 45 63 // im.in.archi@gmx.com
 SAS au capital de 16500€
 533 863 940 R.C.S. PARIS


PARC EOLIEN LES BOUCLES DU VINCOU
 COMMUNE DE PEYRAT-DE-BELLAC

MAITRISE D'OUVRAGE :
SARL LES BOUCLES DU VINCOU
 96 rue Nationale
 59000 LILLE




LEGENDE:

- Eoliennes concernées par la Demande d'Autorisation Environnementale
- Zone de survol des pales
- Mât de l'éolienne
- Parcelle d'implantation du projet
- Plateforme
- Aire gravillonnée
- Stockage temporaire
- Accès existant non modifié
- Accès à créer
- Cadastre
- Limite communale
- Espace boisé
- Haies
- Bassin

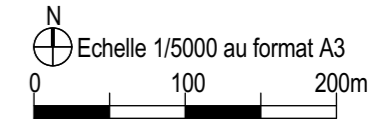

PLAN DE MASSE
E1
AU 1/5000ème

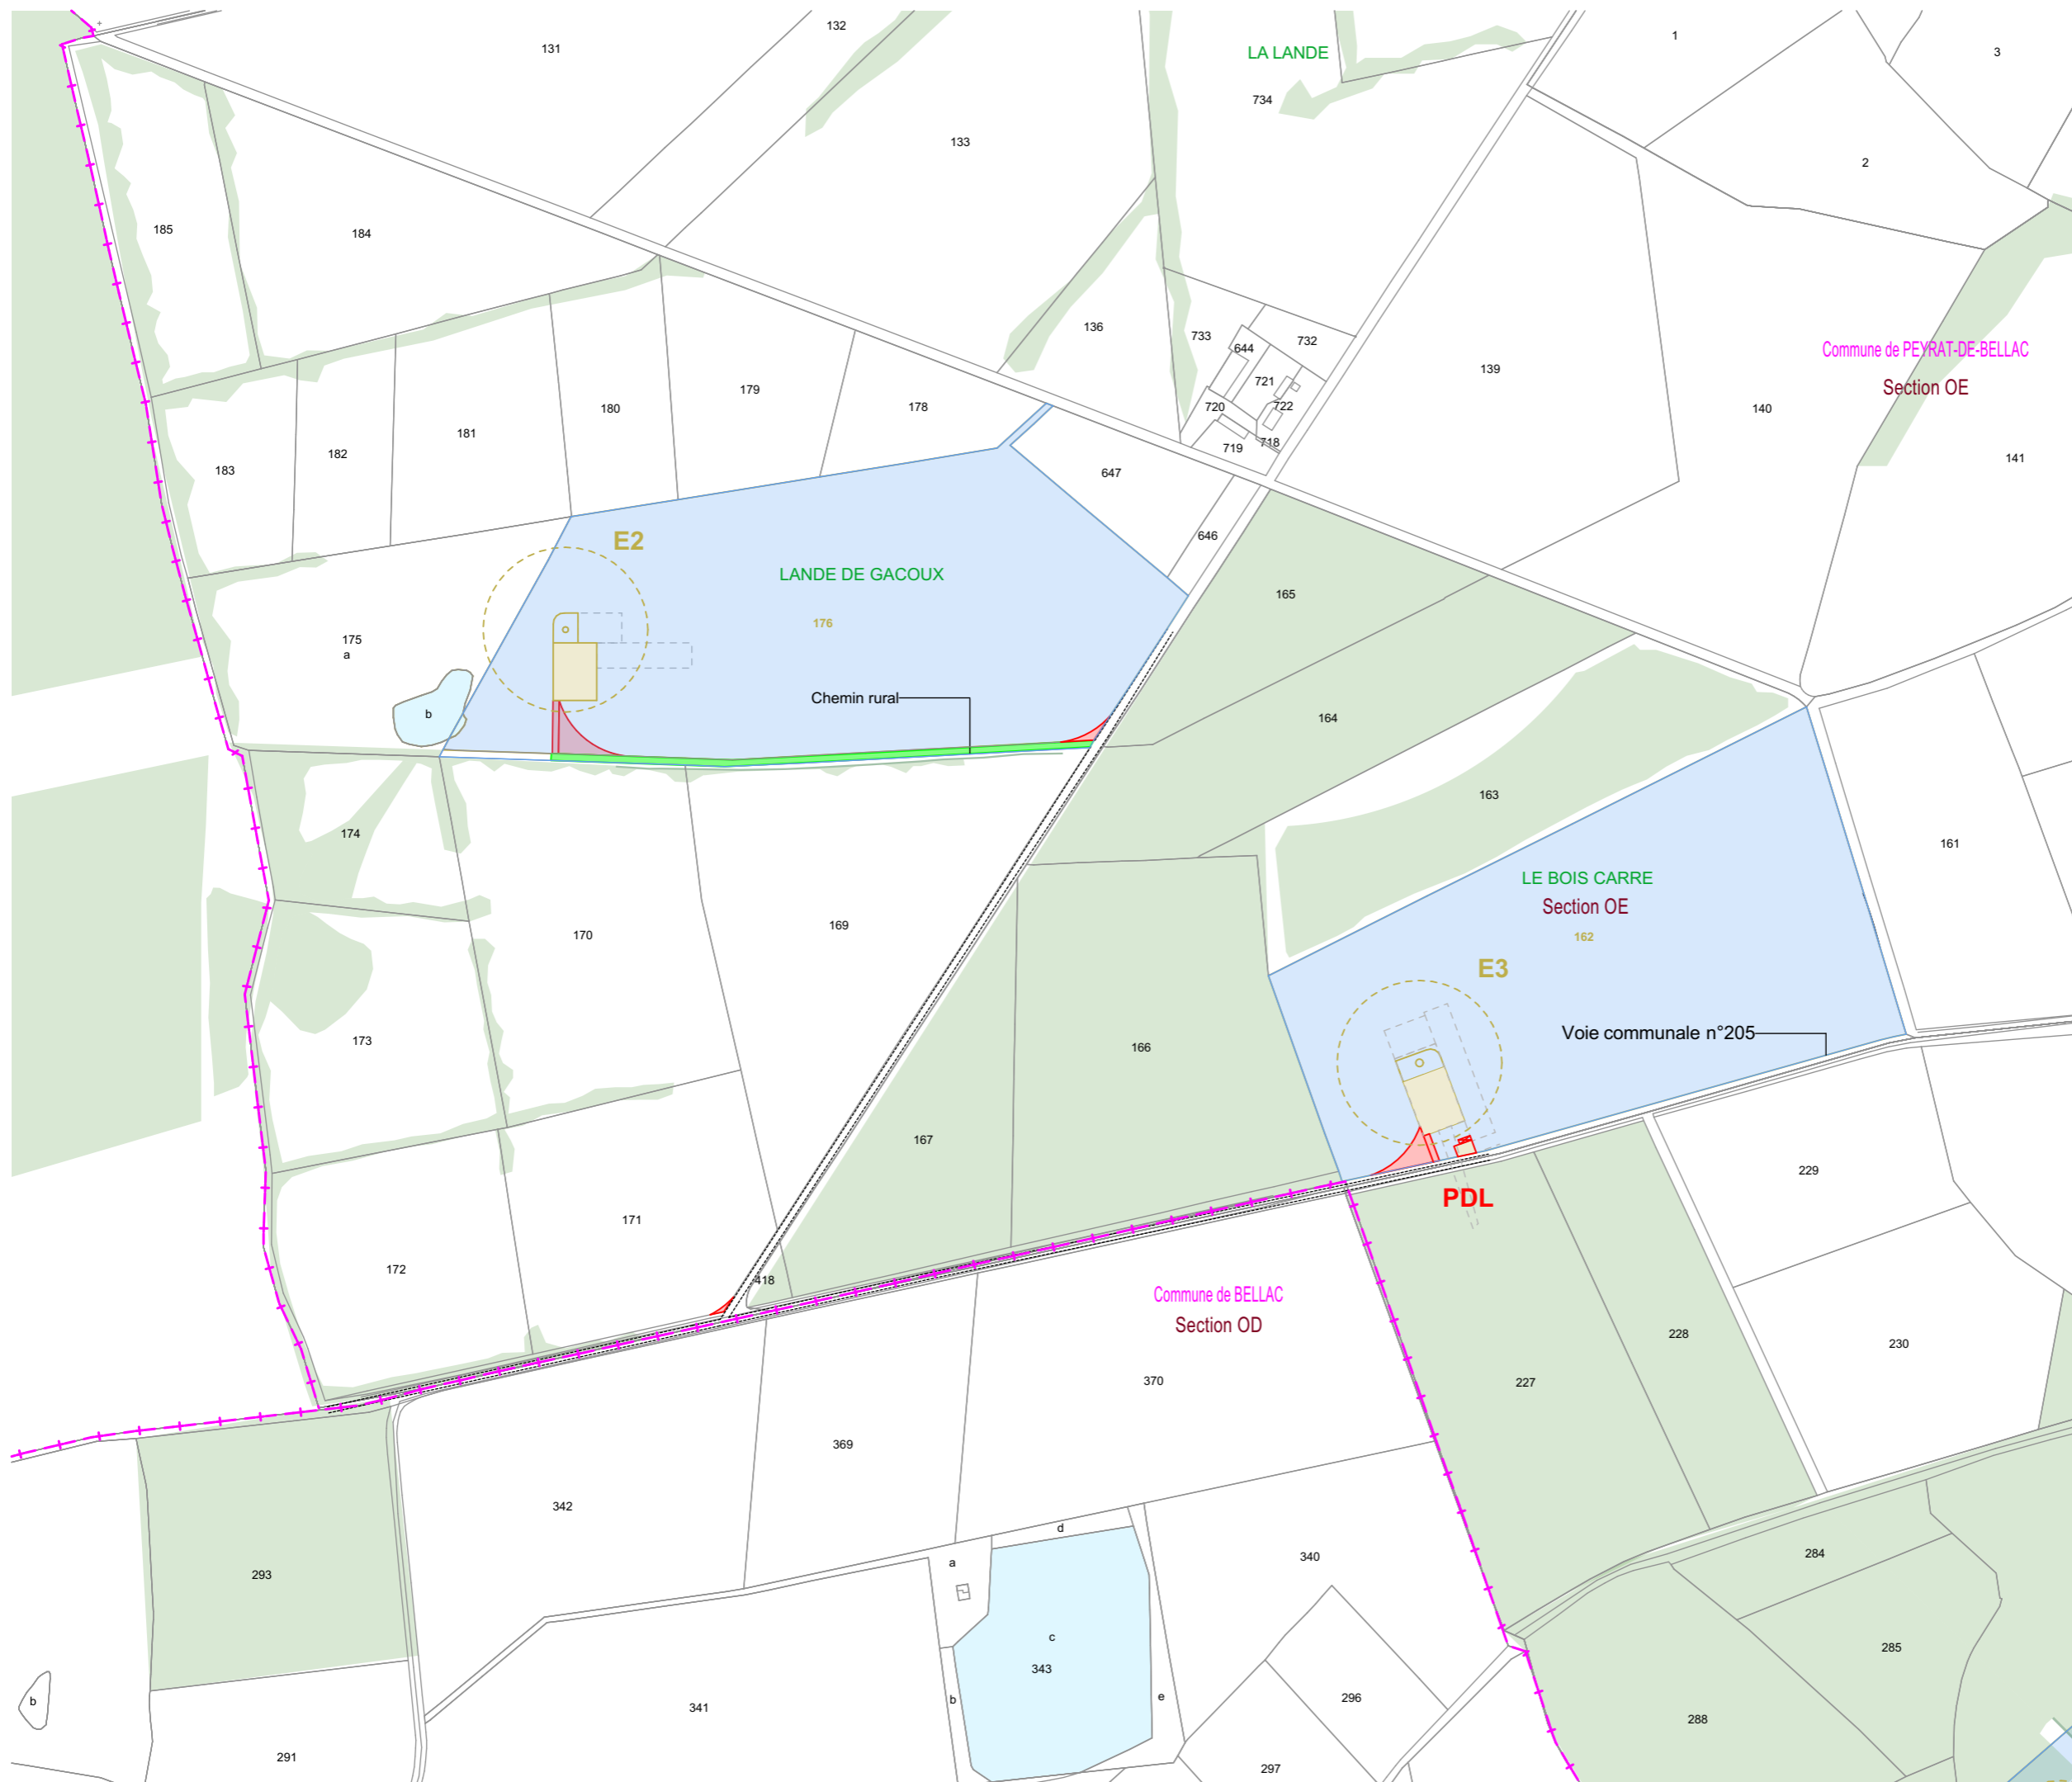

AUTORISATION ENVIRONNEMENTALE

SIGNATURE:

I'M IN ARCHITECTURE
 21 rue d'Auteuil 75016 PARIS
 06 71 15 45 63 // im.in.archi@gmx.com
 SAS au capital de 16500€
 533 863 940 R.C.S. PARIS

PARC EOLIEN LES BOUCLES DU VINCOU
 COMMUNE DE PEYRAT-DE-BELLAC

MAITRISE D'OUVRAGE :

SARL LES BOUCLES DU VINCOU
 96 rue Nationale
 59000 LILLE



LEGENDE:


Eoliennes concernées par la Demande d'Autorisation Environnementale

- Zone de survol des pales
- Mât de l'éolienne

- Parcelle d'implantation du projet
- Plateforme
- Aire gravillonnée
- Stockage temporaire
- Accès existant non modifié
- Accès à créer
- Accès existant à renforcer
- Cadastre
- Limite communale
- Espace boisé
- Haies
- Bassin



PLAN DE MASSE
E2, E3 et PDL
AU 1/5000ème

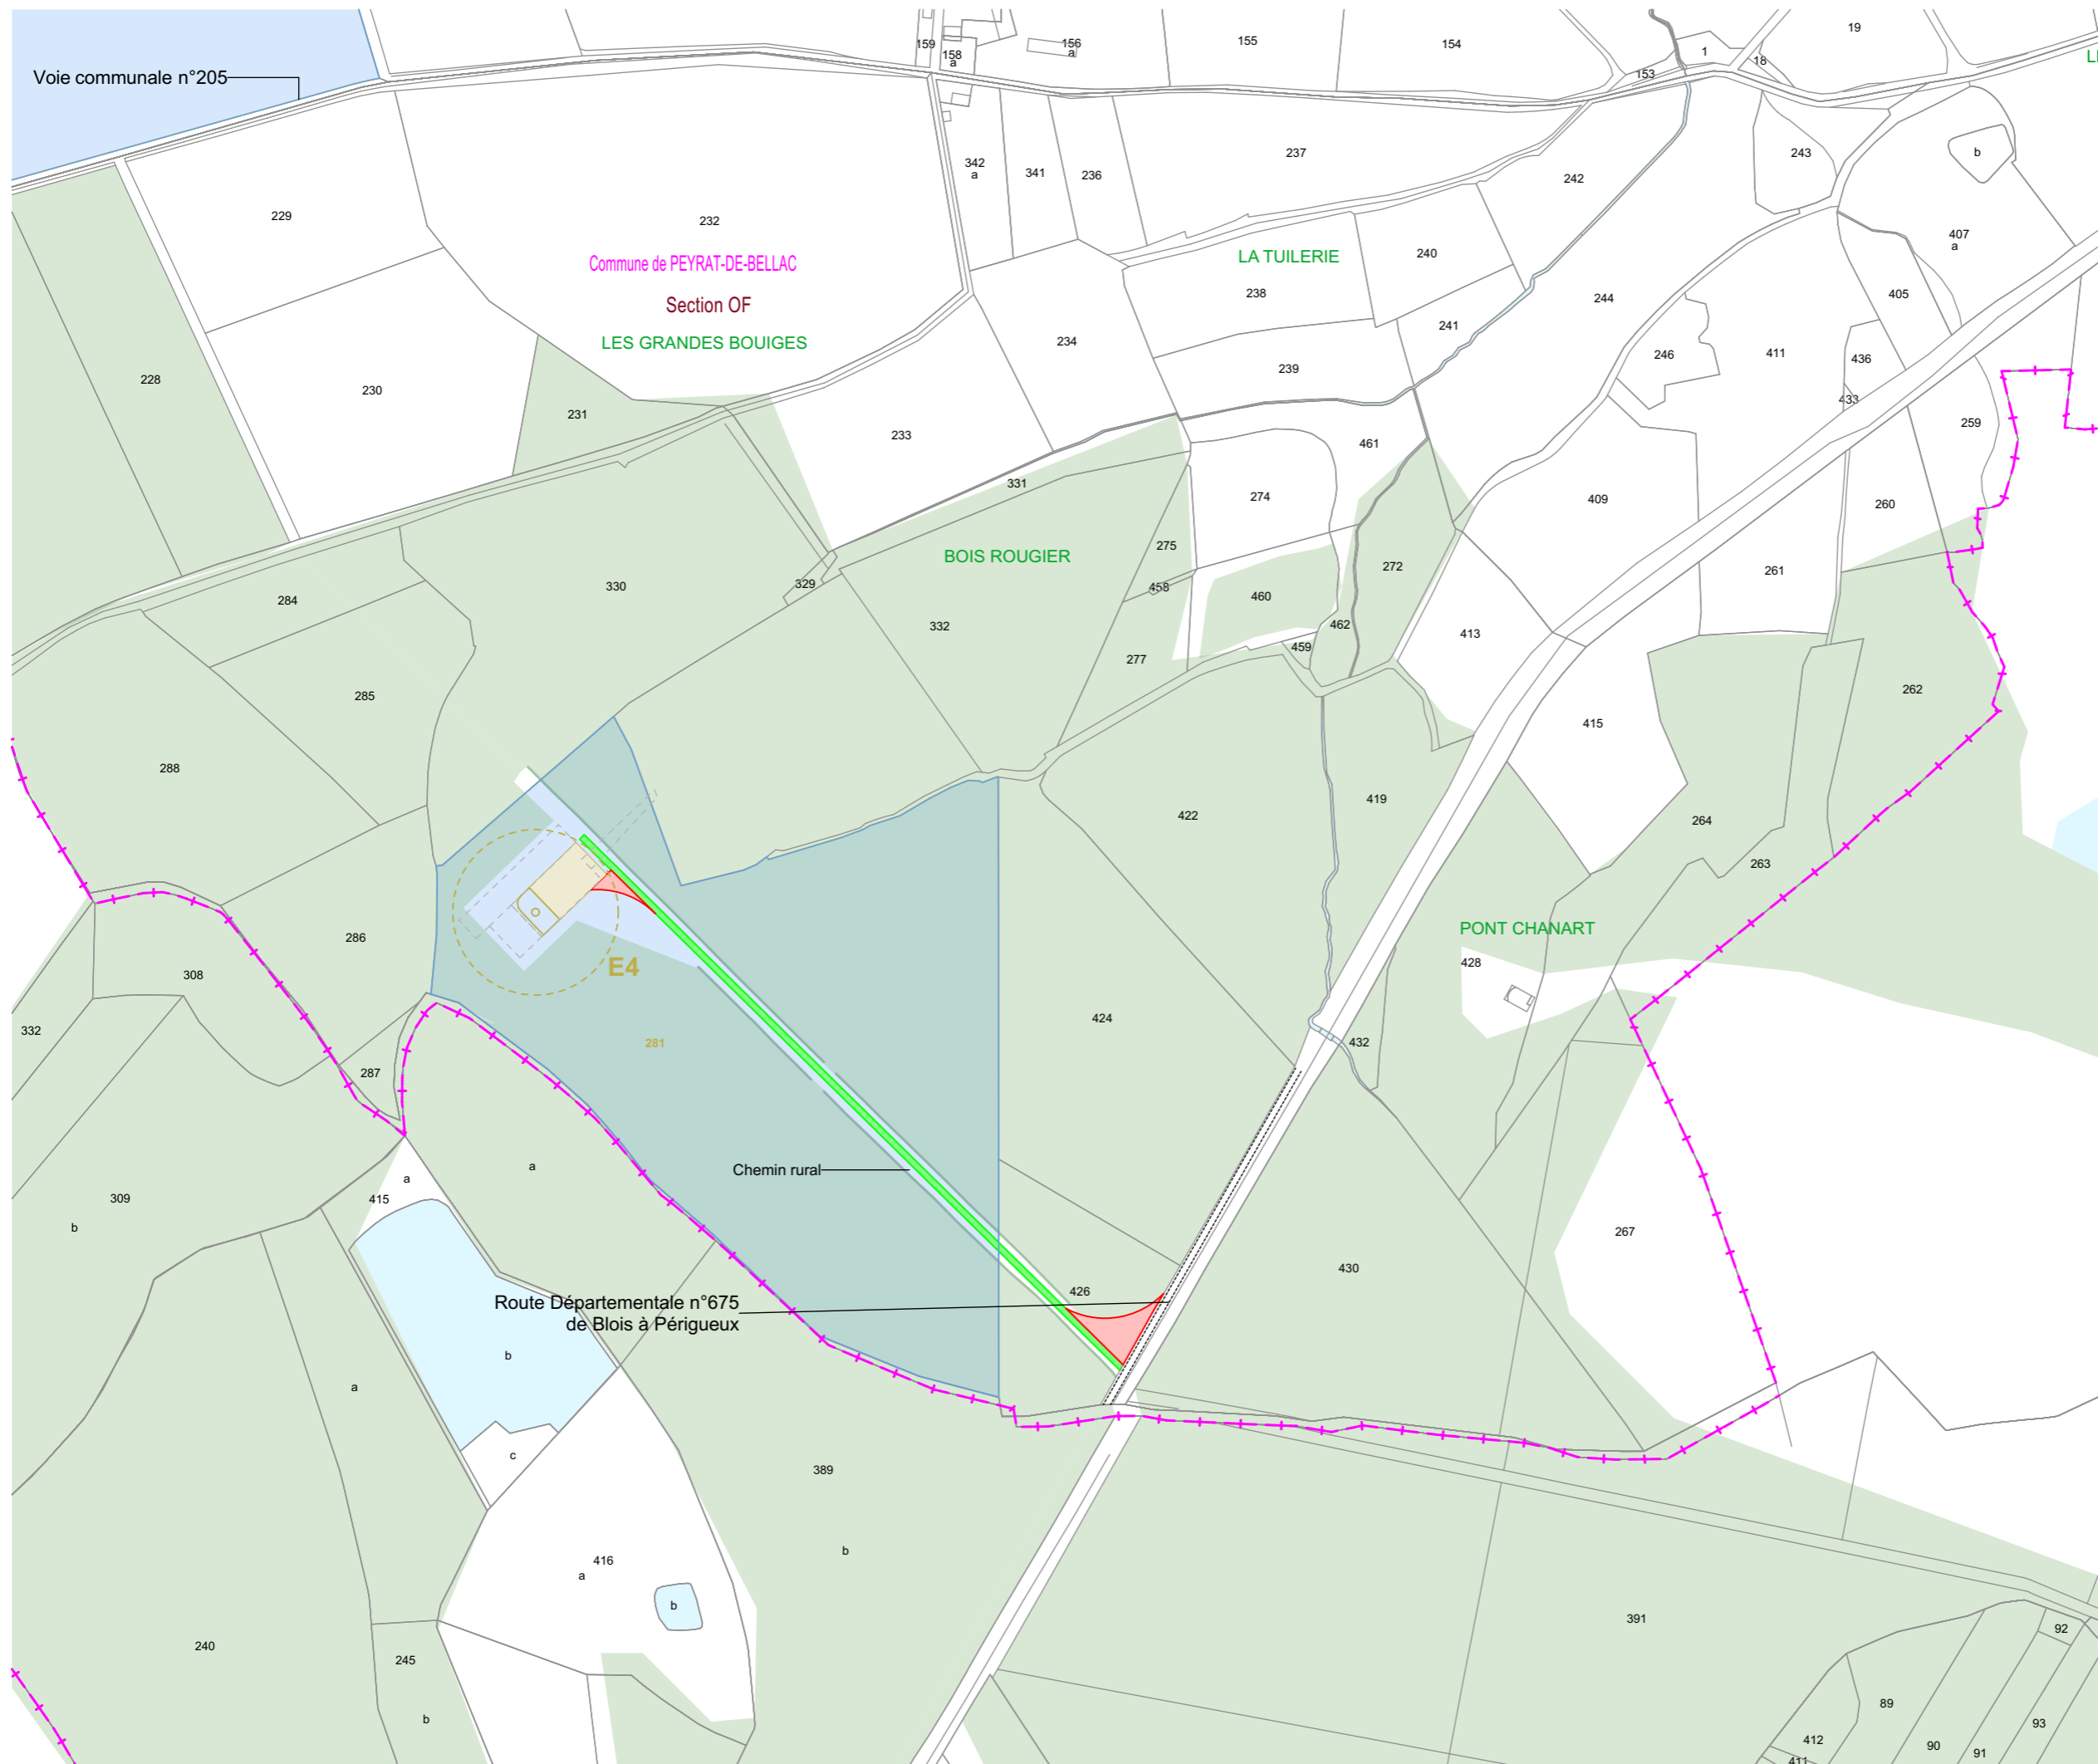

AUTORISATION ENVIRONNEMENTALE

SIGNATURE:

I'M IN ARCHITECTURE
 21 rue d'Auteuil 75016 PARIS
 06 71 15 45 63 // im.in.archi@gmx.com
 SAS au capital de 16500€
 533 863 940 R.C.S. PARIS

PARC EOLIEN LES BOUCLES DU VINCOU
 COMMUNE DE PEYRAT-DE-BELLAC

MAITRISE D'OUVRAGE :

SARL LES BOUCLES DU VINCOU
 96 rue Nationale
 59000 LILLE



LEGENDE:

Eoliennes concernées par la Demande d'Autorisation Environnementale

- Zone de survol des pales
- Mât de l'éolienne

- Parcelle d'implantation du projet
- Plateforme
- Aire gravillonnée
- Stockage temporaire
- Accès existant non modifié
- Accès à créer
- Accès existant à renforcer
- Cadastre
- Limite communale
- Espace boisé
- Haies
- Bassin

Echelle 1/5000 au format A3
 0 100 200m

PLAN DE MASSE
E4
AU 1/5000ème

Parc Eolien LES BOUCLES DU VINCOU Commune de PEYRAT-DE-BELLAC

b. PLAN DE MASSE DES ÉOLIENNES AU 1/2500ème

AUTORISATION ENVIRONNEMENTALE

SIGNATURE:

I'M IN ARCHITECTURE
21 rue d'Auteuil 75016 PARIS
06 71 15 45 63 // im.in.archi@gmx.com
SAS au capital de 16500€
533 863 940 R.C.S. PARIS

PARC EOLIEN LES BOUCLES DU VINCOU


COMMUNE DE PEYRAT-DE-BELLAC

MAITRISE D'OUVRAGE :

SARL LES BOUCLES DU VINCOU
96 rue Nationale
59000 LILLE



LEGENDE:

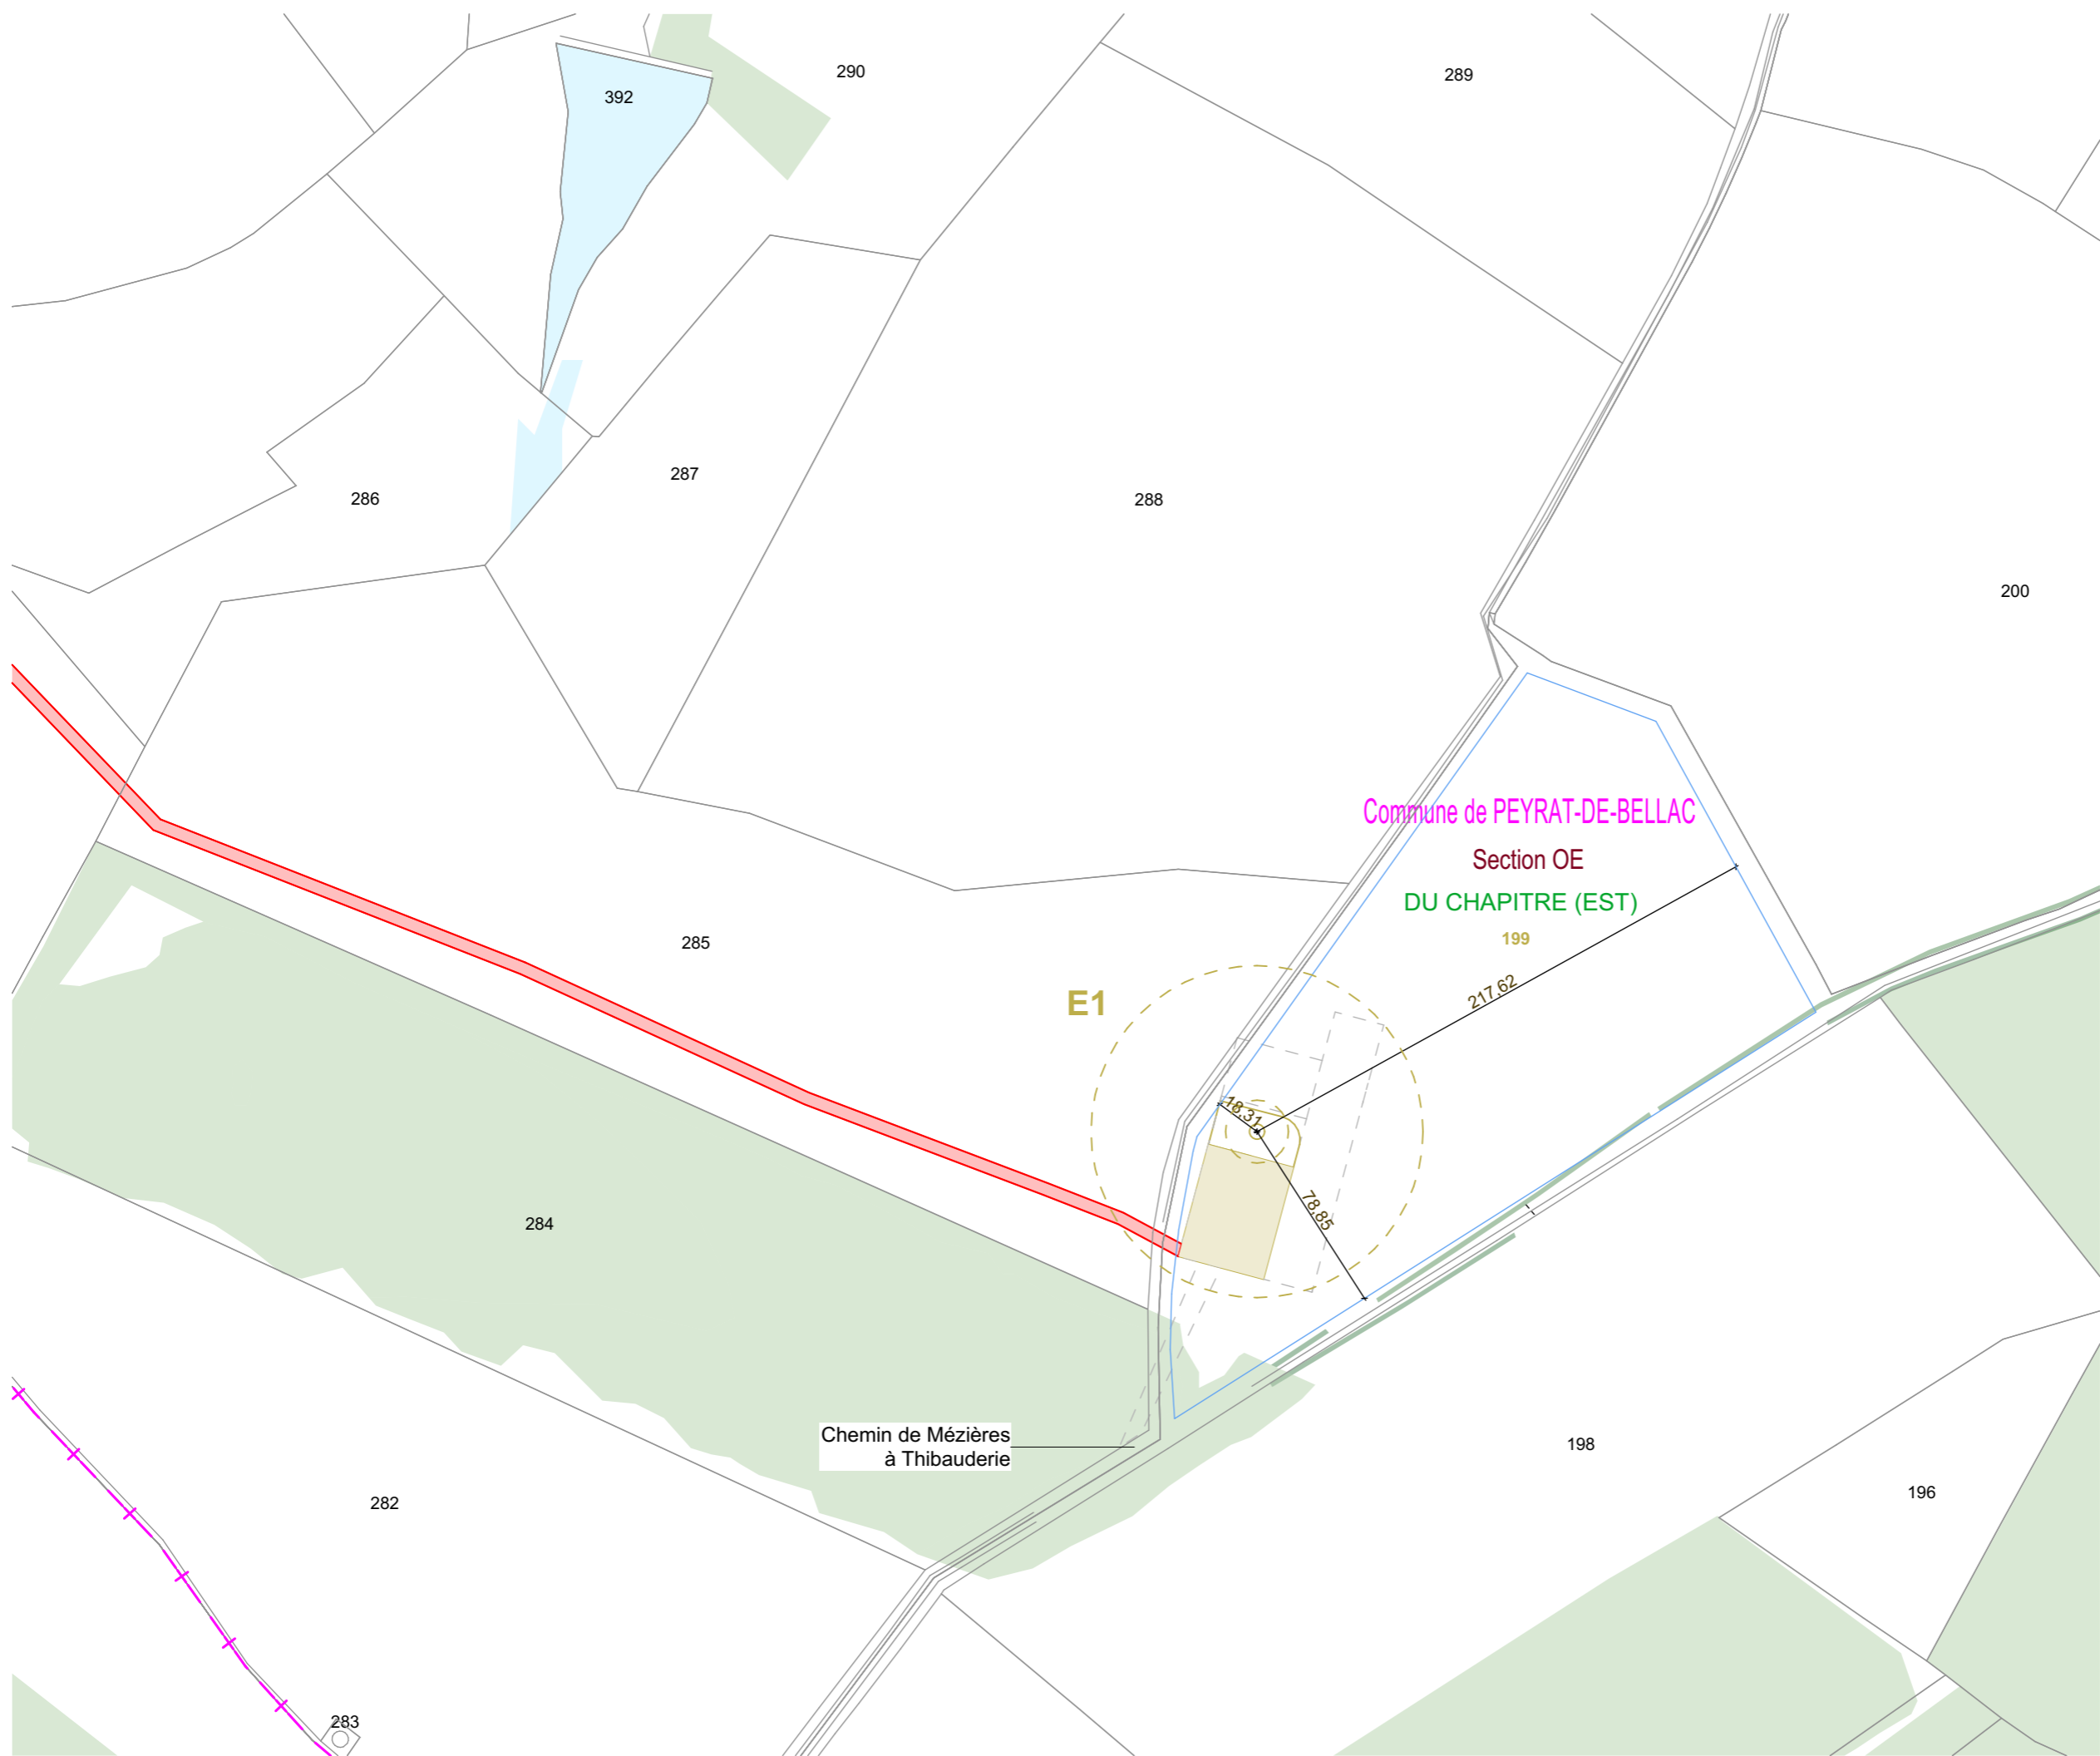

AUTORISATION ENVIRONNEMENTALE

SIGNATURE:

I'M IN ARCHITECTURE
 21 rue d'Auteuil 75016 PARIS
 06 71 15 45 63 // im.in.archi@gmx.com
 SAS au capital de 16500€
 533 863 940 R.C.S. PARIS

PARC EOLIEN LES BOUCLES DU VINCOU
 COMMUNE DE PEYRAT-DE-BELLAC

MAITRISE D'OUVRAGE :
SARL LES BOUCLES DU VINCOU
 96 rue Nationale
 59000 LILLE




LEGENDE:

- Eolienne concernée par la Demande d'Autorisation Environnementale
- Zone de survol des pales
- Mât de l'éolienne
- Parcelle d'implantation du projet
- Plateforme
- Aire gravillonnée
- Stockage temporaire
- Accès existant non modifié
- Accès à créer
- Cadastre
- Limite communale
- Espace boisé
- Haies
- Bassins

N
 Echelle 1/2500 au format A3
 0 50 100m

PLAN DE MASSE DE L'ÉOLIENNE E1 AU 1/2500ème

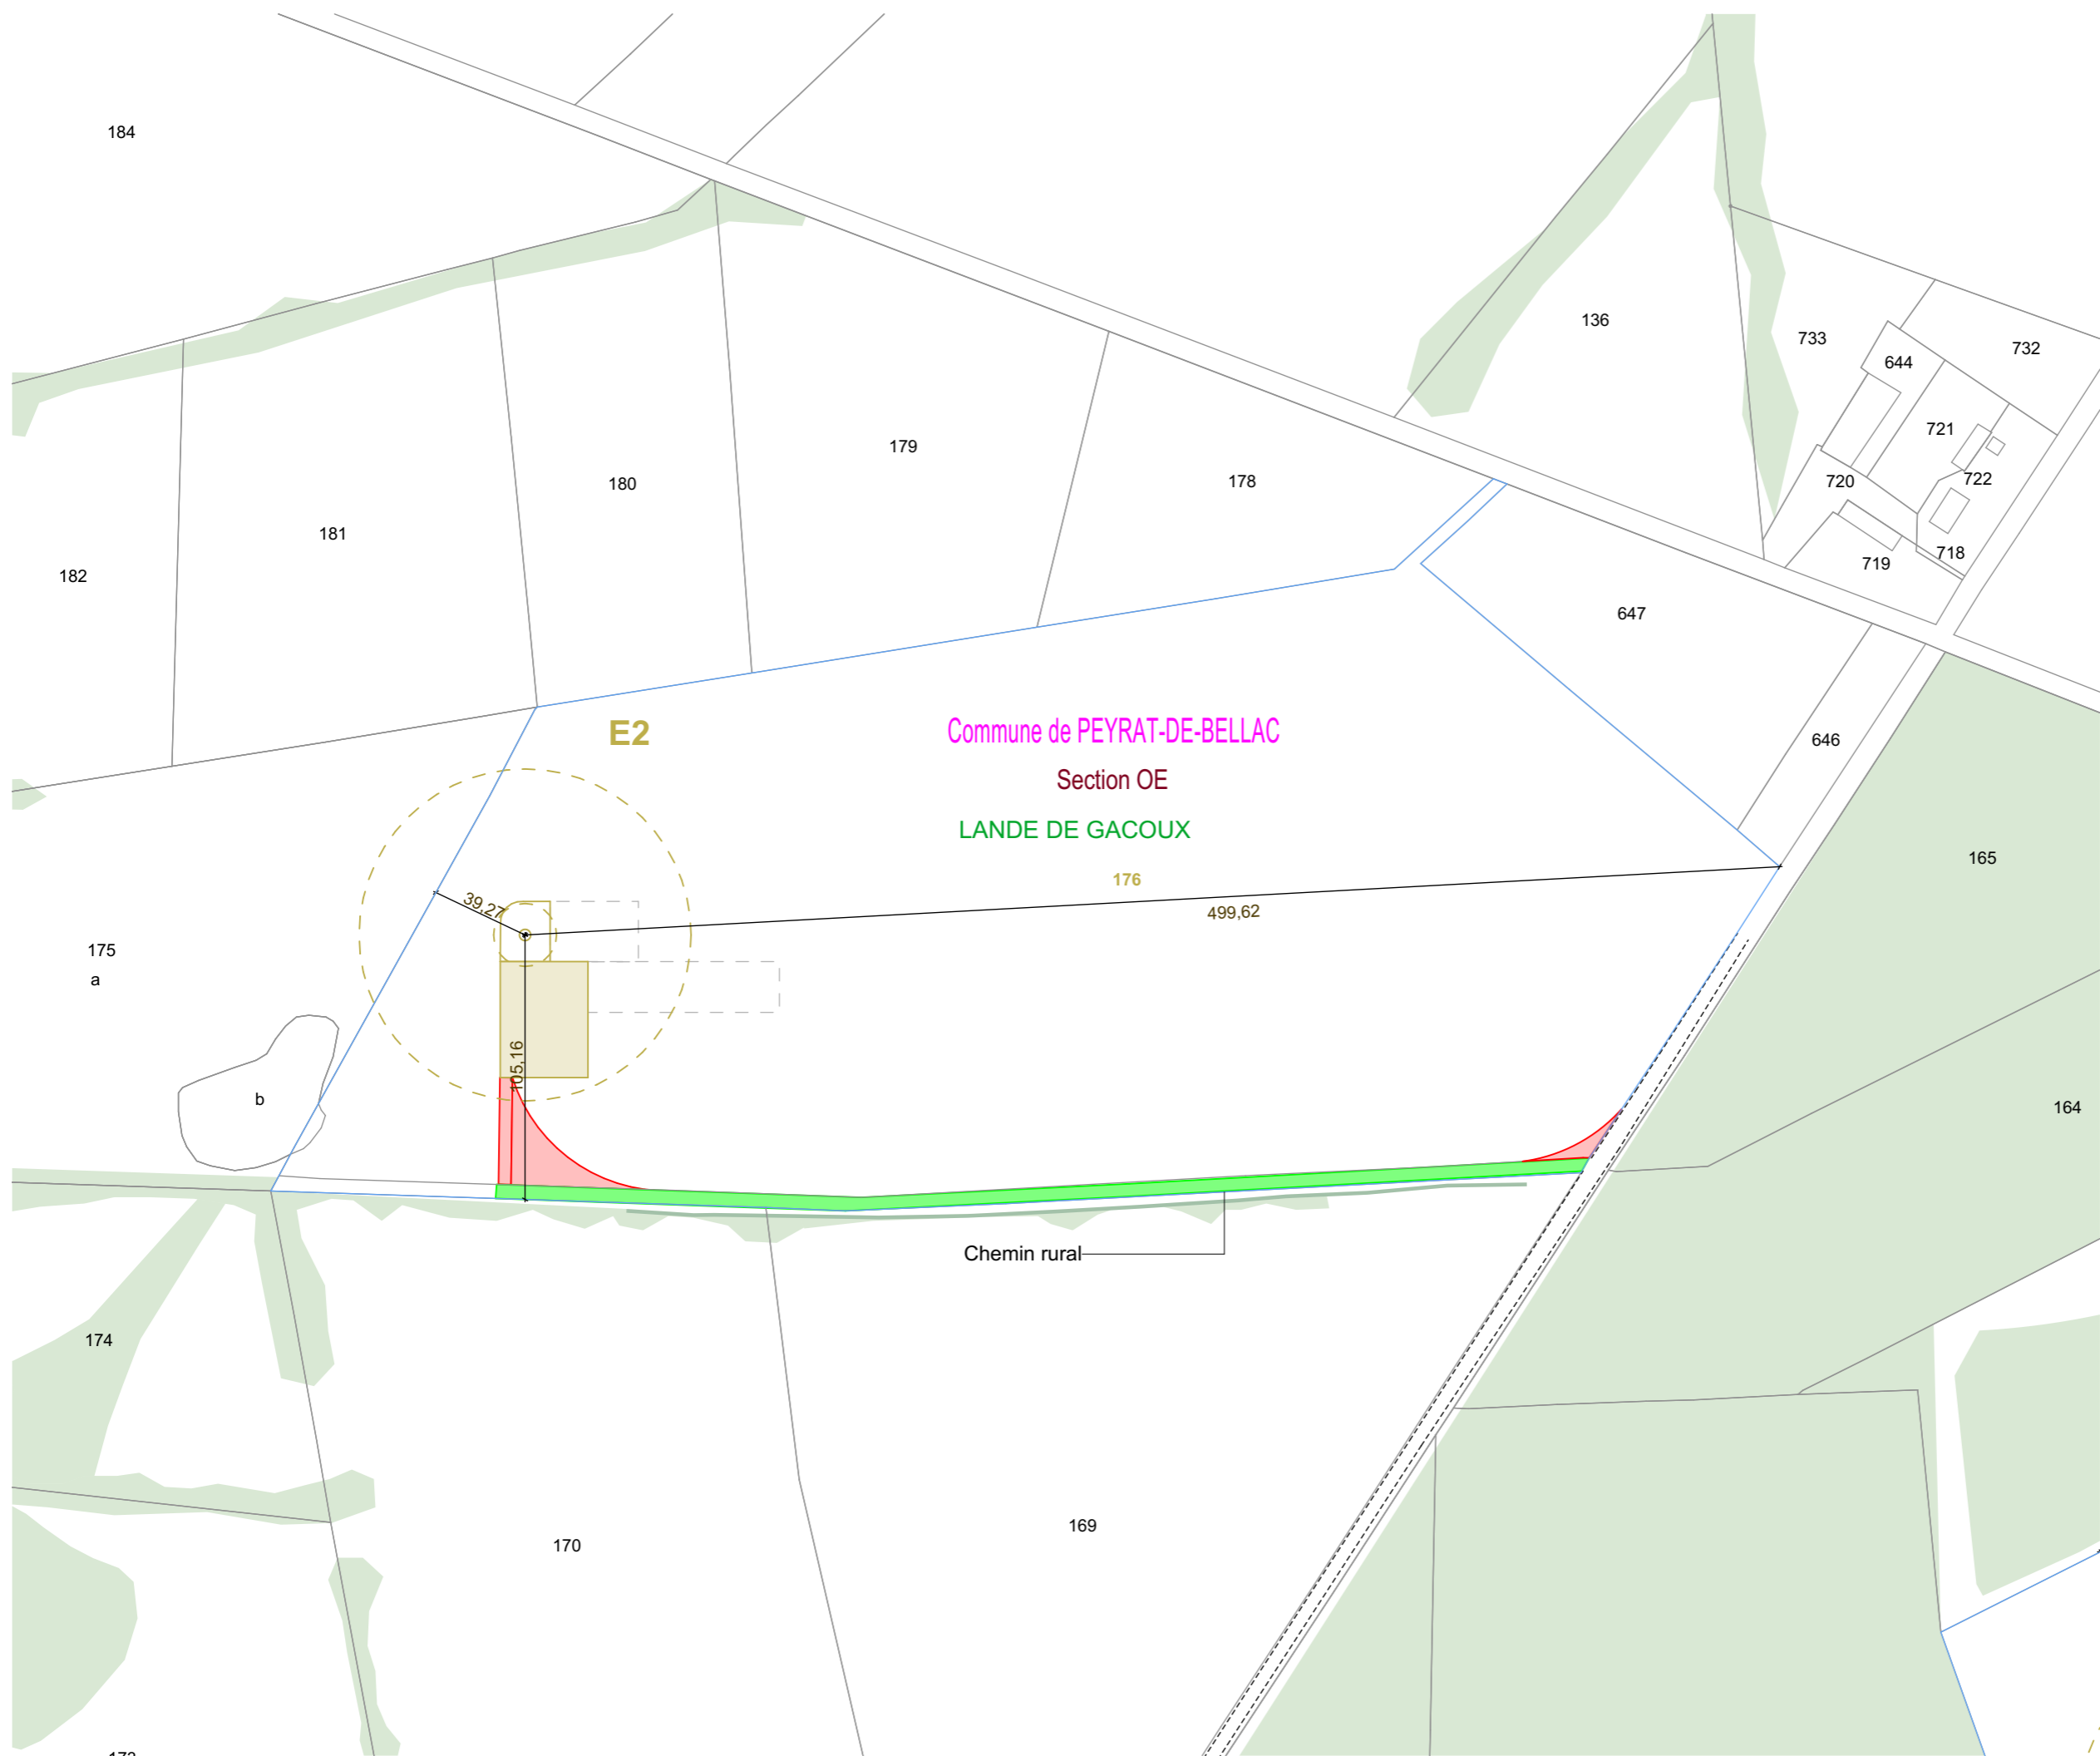

AUTORISATION ENVIRONNEMENTALE

SIGNATURE:

I'M IN ARCHITECTURE
 21 rue d'Auteuil 75016 PARIS
 06 71 15 45 63 // im.in.archi@gmx.com
 SAS au capital de 16500€
 533 863 940 R.C.S. PARIS

PARC EOLIEN LES BOUCLES DU VINCOU
 COMMUNE DE PEYRAT-DE-BELLAC

MAITRISE D'OUVRAGE :
SARL LES BOUCLES DU VINCOU
 96 rue Nationale
 59000 LILLE



LEGENDE:

- Eolienne concernée par la Demande d'Autorisation Environnementale
- Zone de survol des pales
 - Mât de l'éolienne
 - Parcelle d'implantation du projet
 - Plateforme
 - Aire gravillonnée
 - Stockage temporaire
 - Accès existant non modifié
 - Accès à créer
 - Accès existant à renforcer
 - Cadastre
 - Limite communale
 - Espace boisé
 - Haies
 - Bassins
- N
 Echelle 1/2500 au format A3
 0 50 100m

PLAN DE MASSE DE L'ÉOLIENNE E2 AU 1/2500ème



AUTORISATION ENVIRONNEMENTALE

SIGNATURE:

I'M IN ARCHITECTURE
 21 rue d'Auteuil 75016 PARIS
 06 71 15 45 63 // im.in.archi@gmx.com
 SAS au capital de 16500€
 533 863 940 R.C.S. PARIS

PARC EOLIEN LES BOUCLES DU VINCOU
 COMMUNE DE PEYRAT-DE-BELLAC

MAITRISE D'OUVRAGE :

SARL LES BOUCLES DU VINCOU
 96 rue Nationale
 59000 LILLE



LEGENDE:

- Eolienne concernée par la Demande d'Autorisation Environnementale
- Zone de survol des pales
 - Mât de l'éolienne
 - Parcelle d'implantation du projet
 - Plateforme
 - Aire gravillonnée
 - Stockage temporaire
 - Accès existant non modifié
 - Accès à créer
 - Accès existant à renforcer
 - Cadastre
 - Limite communale
 - Espace boisé
 - Haies
 - Bassins

N
 Echelle 1/2500 au format A3
 0 50 100m

PLAN DE MASSE DE L'ÉOLIENNE E3 AU 1/2500ème



AUTORISATION ENVIRONNEMENTALE

SIGNATURE:

I'M IN ARCHITECTURE
 21 rue d'Auteuil 75016 PARIS
 06 71 15 45 63 // im.in.archi@gmx.com
 SAS au capital de 16500€
 533 863 940 R.C.S. PARIS

PARC EOLIEN LES BOUCLES DU VINCOU

COMMUNE DE PEYRAT-DE-BELLAC

MAITRISE D'OUVRAGE :

SARL LES BOUCLES DU VINCOU
 96 rue Nationale
 59000 LILLE




LEGENDE:

Eolienne concernée par la Demande d'Autorisation Environnementale

- Zone de survol des pales
- Mât de l'éolienne
- Parcelle d'implantation du projet
- Plateforme
- Aire gravillonnée
- Stockage temporaire
- Accès existant non modifié
- Accès à créer
- Accès existant à renforcer
- Cadastre
- Limite communale
- Espace boisé
- Haies
- Bassins

N
 Echelle 1/2500 au format A3
 0 50 100m

PLAN DE MASSE DE L'ÉOLIENNE E4 AU 1/2500ème

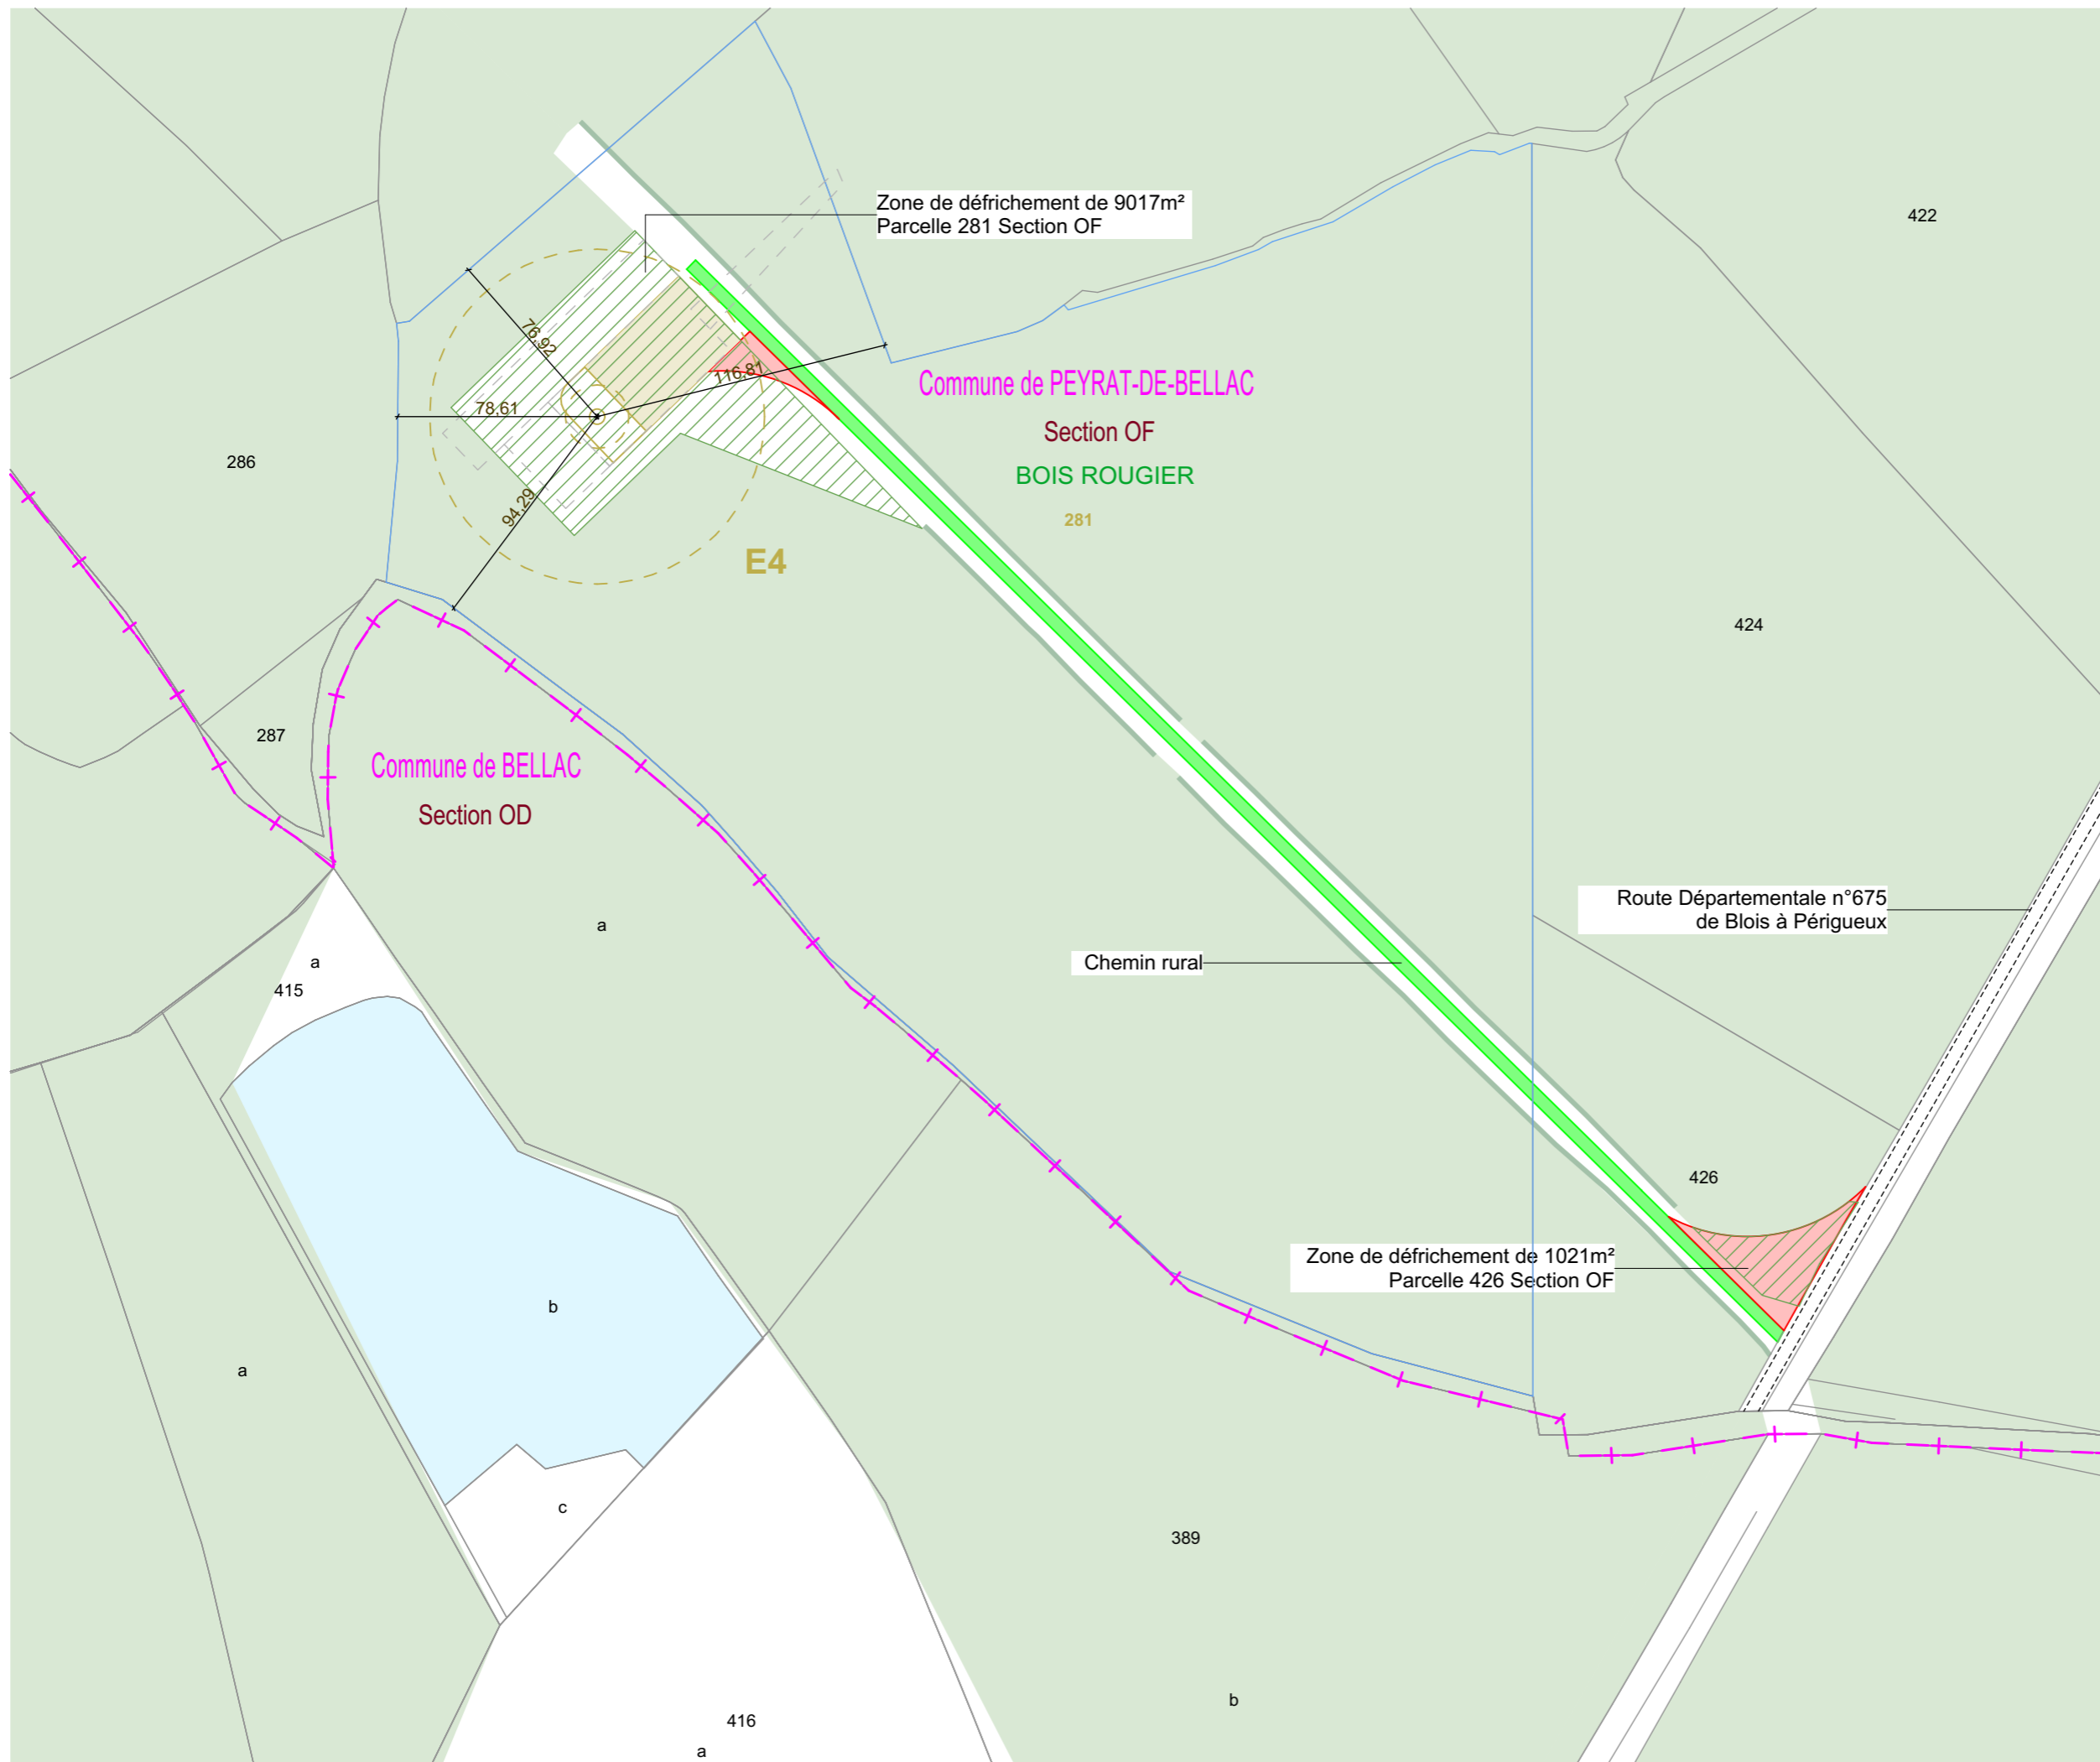

AUTORISATION ENVIRONNEMENTALE

SIGNATURE:

I'M IN ARCHITECTURE
 21 rue d'Auteuil 75016 PARIS
 06 71 15 45 63 // im.in.archi@gmx.com
 SAS au capital de 16500€
 533 863 940 R.C.S. PARIS

PARC EOLIEN LES BOUCLES DU VINCOU

COMMUNE DE PEYRAT-DE-BELLAC

MAITRISE D'OUVRAGE :

SARL LES BOUCLES DU VINCOU
 96 rue Nationale
 59000 LILLE



LEGENDE:

- Eolienne concernée par la Demande d'Autorisation Environnementale
- Zone de survol des pales
 - Mât de l'éolienne
 - Parcelle d'implantation du projet
 - Plateforme
 - Aire gravillonnée
 - Stockage temporaire
 - Accès existant non modifié
 - Accès à créer
 - Accès existant à renforcer
 - Cadastre
 - Limite communale
 - Espace boisé
 - Haies
 - Zone de défrichement

N
 Echelle 1/2500 au format A3
 0 50 100m

PLAN AVEC ZONE DÉFRICHEMENT DE L'ÉOLIENNE E4 AU 1/2500ème

Parc Eolien LES BOUCLES DU VINCOU Commune de PEYRAT-DE-BELLAC

c. PLAN DE MASSE DES ÉOLIENNES AU 1/1000ème

AUTORISATION ENVIRONNEMENTALE

SIGNATURE:

I'M IN ARCHITECTURE
21 rue d'Auteuil 75016 PARIS
06 71 15 45 63 // im.in.archi@gmx.com
SAS au capital de 16500€
533 863 940 R.C.S. PARIS

PARC EOLIEN LES BOUCLES DU VINCOU

COMMUNE DE PEYRAT-DE-BELLAC

MAITRISE D'OUVRAGE :

SARL LES BOUCLES DU VINCOU
96 rue Nationale
59000 LILLE



LEGENDE:

SIGNATURE:

I'M IN ARCHITECTURE
 21 rue d'Auteuil 75016 PARIS
 06 71 15 45 63 // im.in.archi@gmx.com
 SAS au capital de 16500€
 533 863 940 R.C.S. PARIS

PARC EOLIEN LES BOUCLES DU VINCOU
 COMMUNE DE PEYRAT-DE-BELLAC

MAITRISE D'OUVRAGE :

SARL LES BOUCLES DU VINCOU
 96 rue Nationale
 59000 LILLE




LEGENDE:


Eolienne concernée par la Demande d'Autorisation Environnementale

- Zone de survol des pales
- Mât de l'éolienne
- Fondation de l'éolienne
- Parcelle d'implantation du projet
- Plateforme
- Aire gravillonnée
- Stockage temporaire
- Accès existant non modifié
- Accès à créer
- Cadastre
- Altimétrie NGF
- Raccordement électrique
- Limite communale
- Talus

N
 Echelle 1/1000 au format A3
 0 20 40m

PLAN DE MASSE DE L'ÉOLIENNE E1 AU 1/1000ème

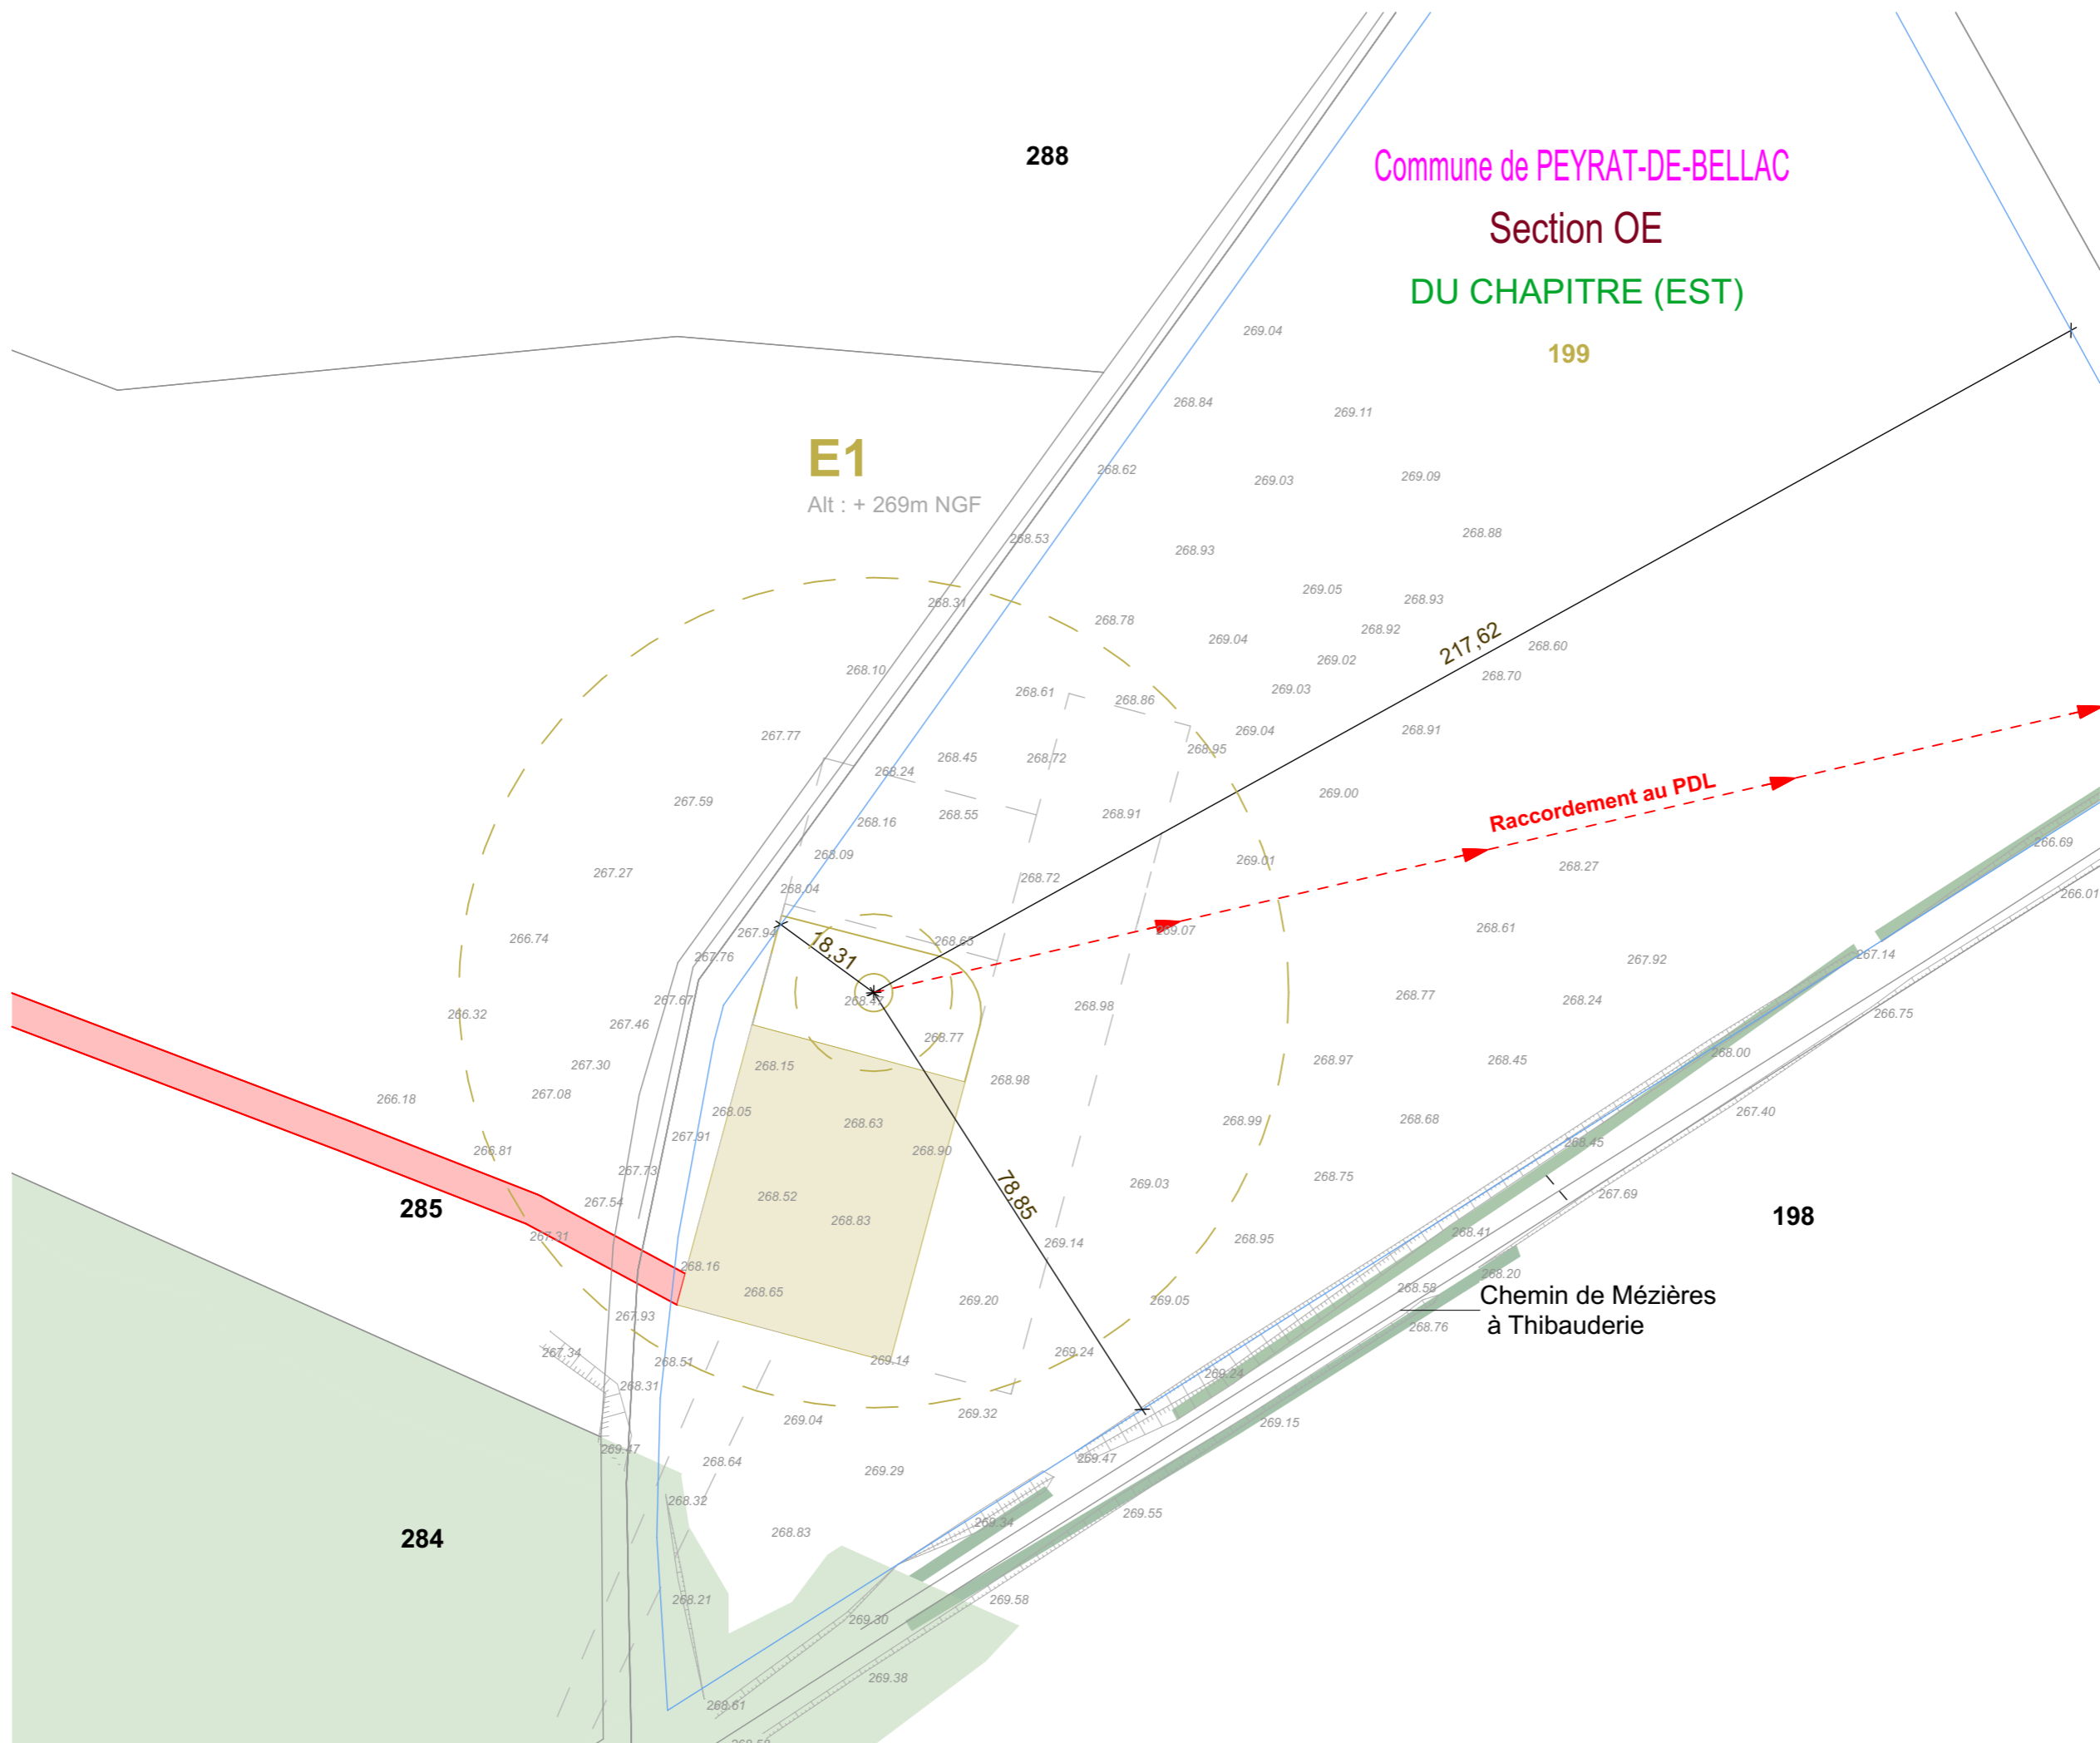

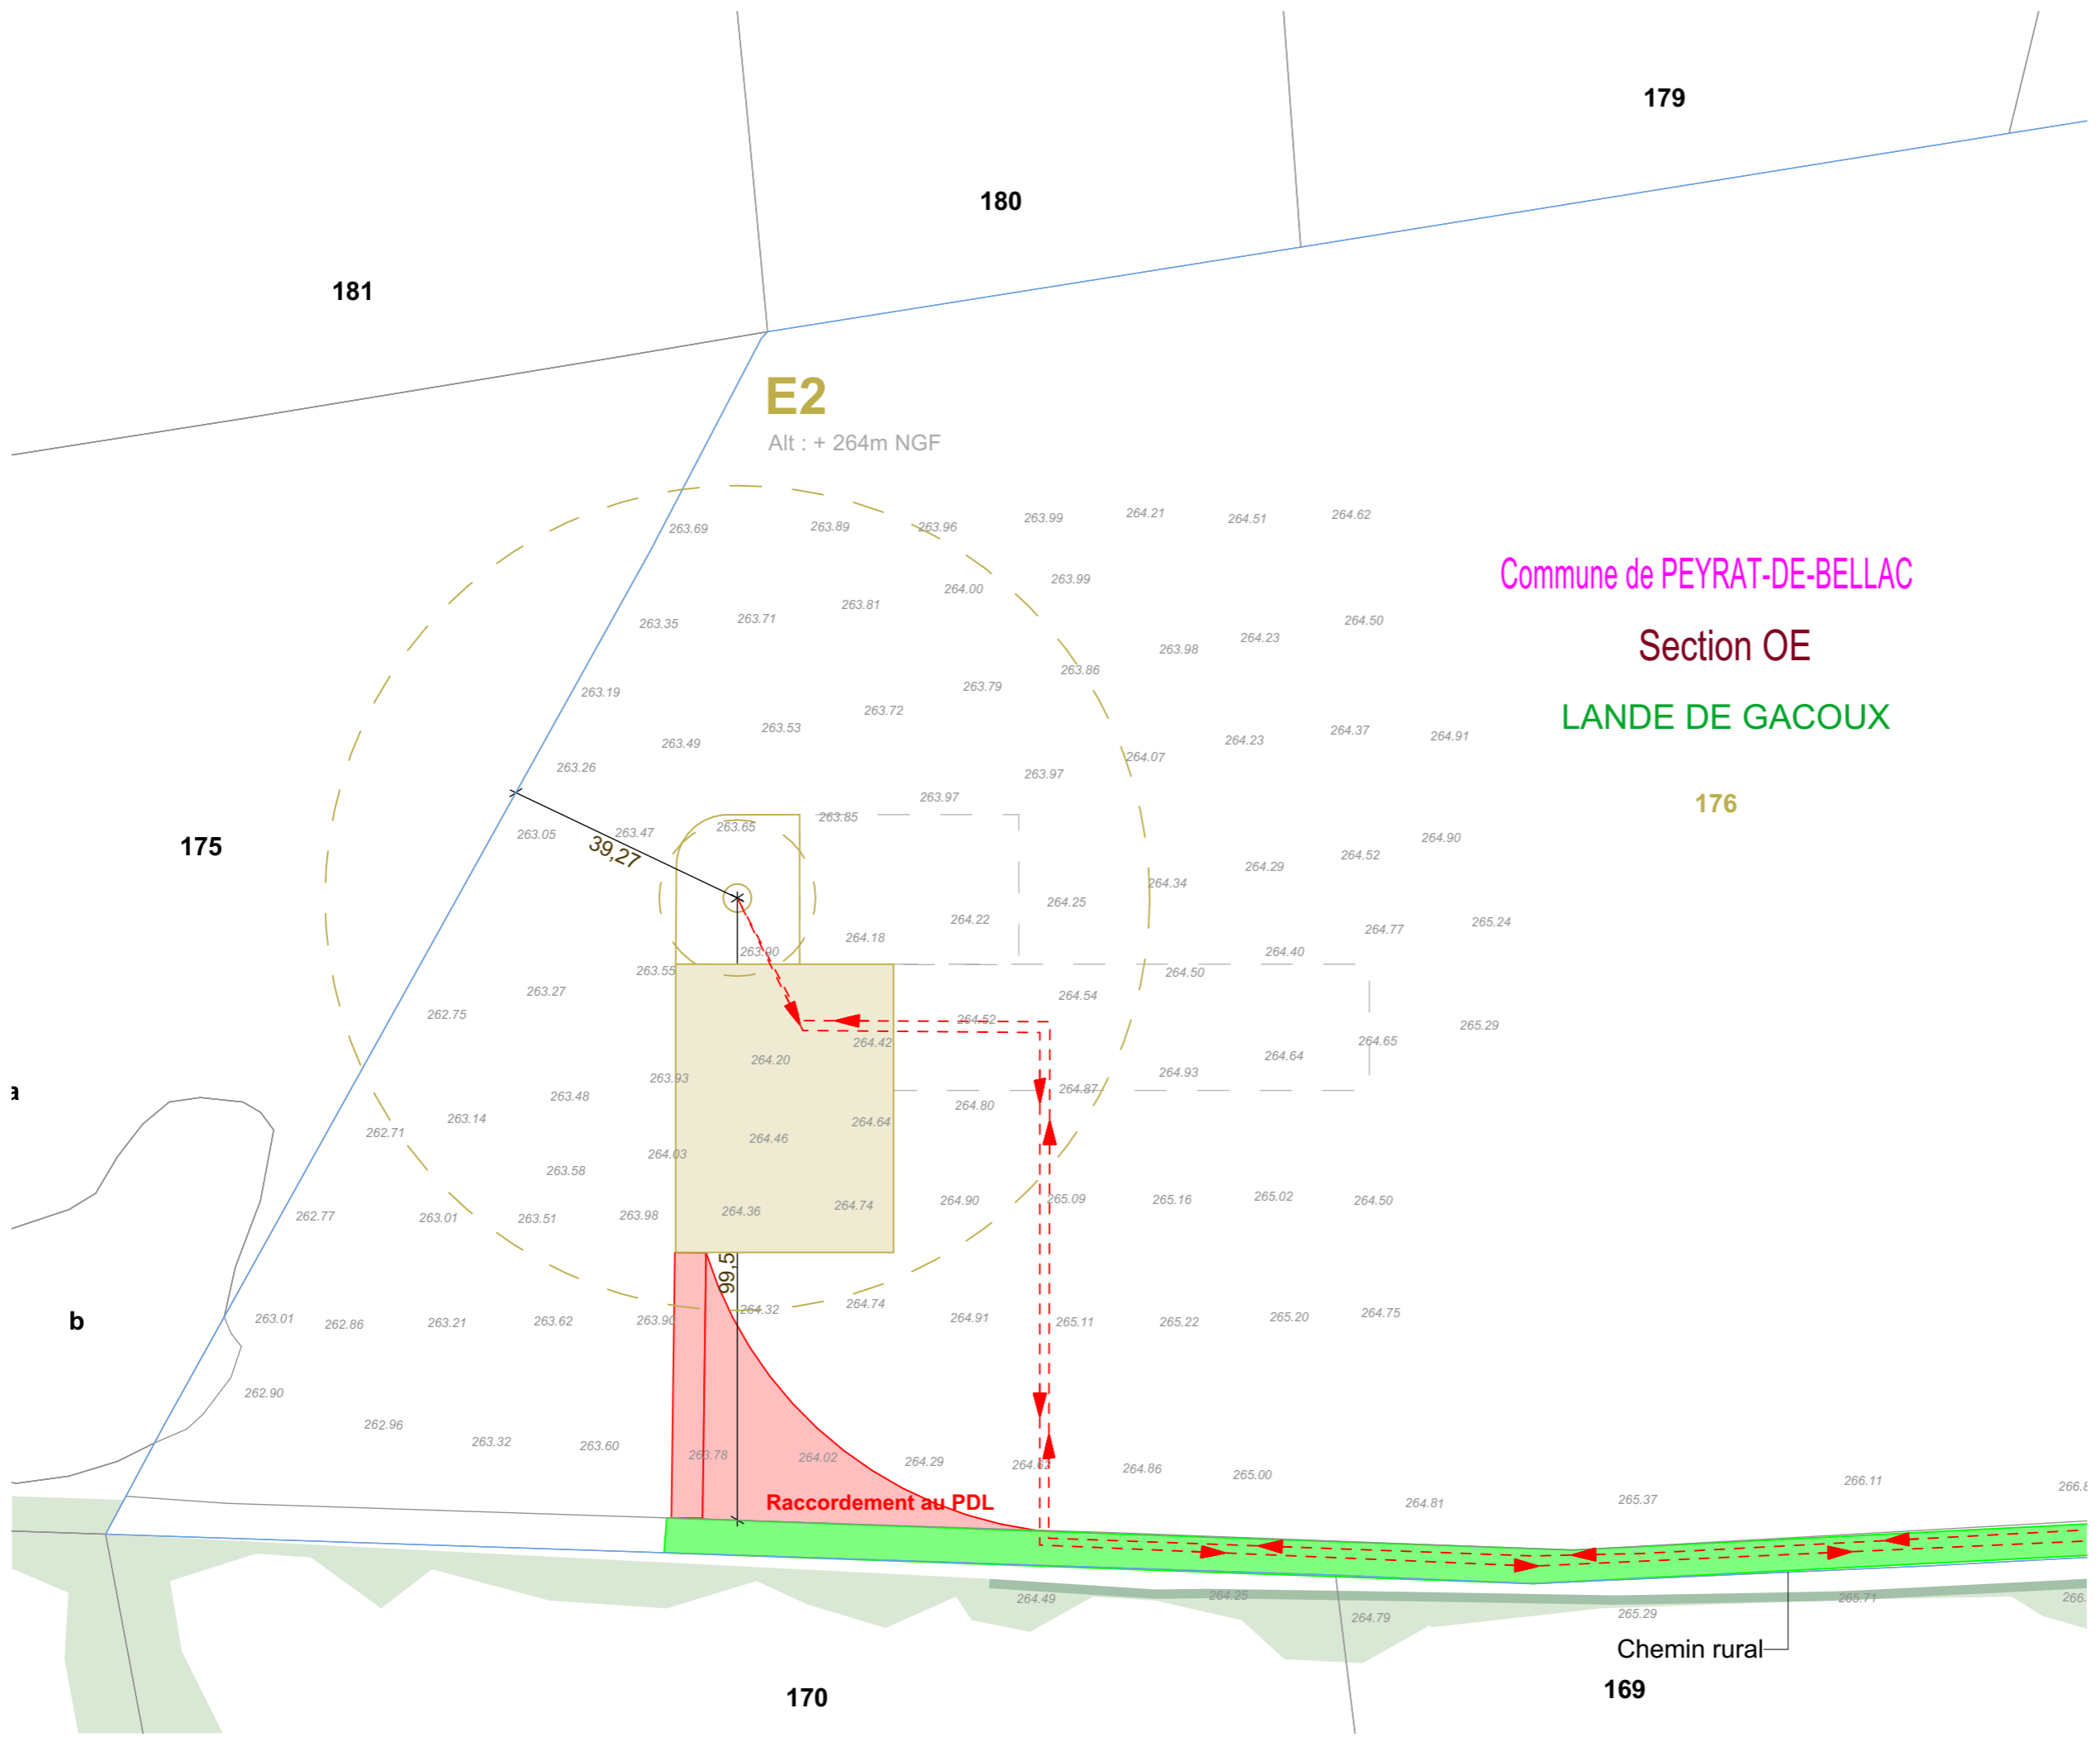

AUTORISATION ENVIRONNEMENTALE

SIGNATURE:

I'M IN ARCHITECTURE
 21 rue d'Auteuil 75016 PARIS
 06 71 15 45 63 // im.in.archi@gmx.com
 SAS au capital de 16500€
 533 863 940 R.C.S. PARIS

PARC EOLIEN LES BOUCLES DU VINCOU
 COMMUNE DE PEYRAT-DE-BELLAC

MAITRISE D'OUVRAGE :


SARL LES BOUCLES DU VINCOU
 96 rue Nationale
 59000 LILLE




Commune de PEYRAT-DE-BELLAC
 Section OE
 LANDE DE GACOUX

LEGENDE:

- Eolienne concernée par la Demande d'Autorisation Environnementale
- Zone de survol des pales
 - Mât de l'éolienne
 - Fondation de l'éolienne
 - Parcelle d'implantation du projet
 - Plateforme
 - Aire gravillonnée
 - Stockage temporaire
 - Accès existant non modifié
 - Accès à créer
 - Accès existant à modifier
 - Cadastre
 - Altimétrie NGF
 - Raccordement électrique
 - Limite communale
 - Talus

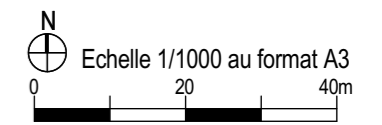

PLAN DE MASSE DE L'ÉOLIENNE E2 AU 1/1000ème

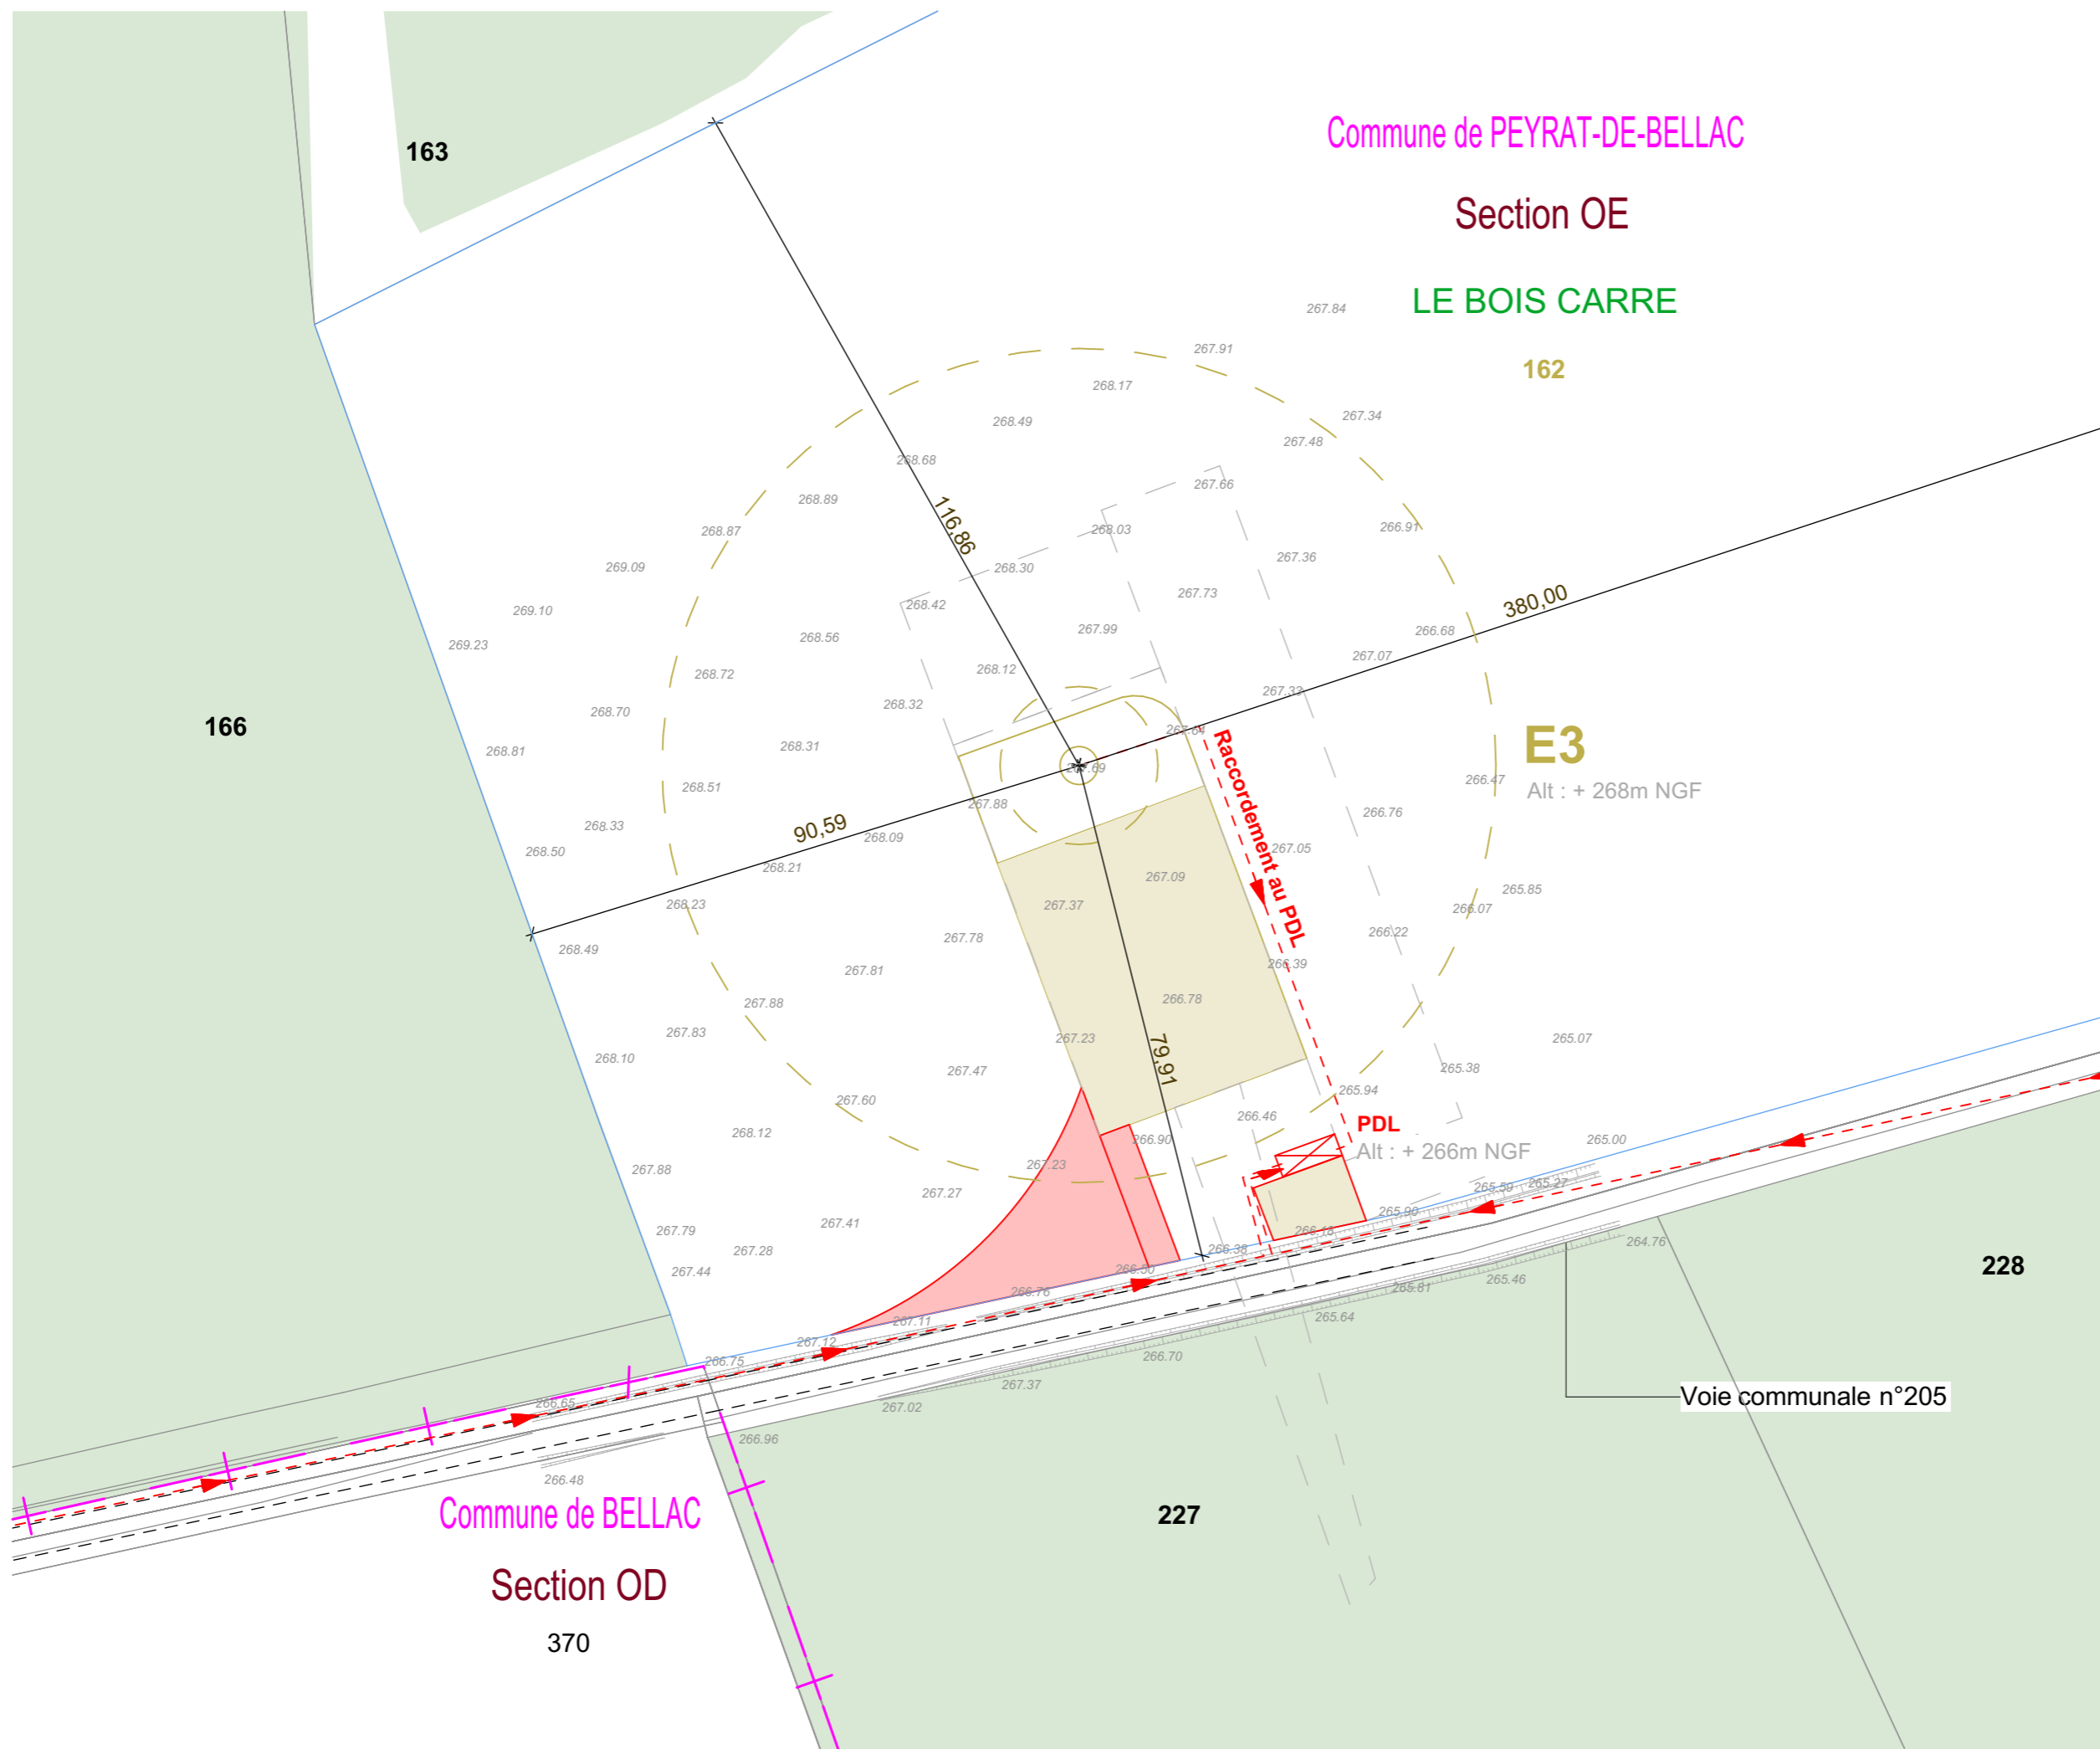

Commune de PEYRAT-DE-BELLAC

Section OE

LE BOIS CARRE

162

E3

Alt : + 268m NGF

PDL

Alt : + 266m NGF

228

227

163

166

Commune de BELLAC

Section OD

370

Voie communale n°205

AUTORISATION ENVIRONNEMENTALE

SIGNATURE:

I'M IN ARCHITECTURE
 21 rue d'Auteuil 75016 PARIS
 06 71 15 45 63 // im.in.archi@gmx.com
 SAS au capital de 16500€
 533 863 940 R.C.S. PARIS

PARC EOLIEN LES BOUCLES DU VINCOU

COMMUNE DE PEYRAT-DE-BELLAC

MAITRISE D'OUVRAGE :


SARL LES BOUCLES DU VINCOU
 96 rue Nationale
 59000 LILLE




LEGENDE:

Eolienne concernée par la Demande d'Autorisation Environnementale

- Zone de survol des pales
- Mât de l'éolienne
- Fondation de l'éolienne
- Parcelle d'implantation du projet
- Plateforme
- Aire gravillonnée
- Stockage temporaire
- Accès existant non modifié
- Accès à créer
- Cadastre
- Altimétrie NGF
- Raccordement électrique
- Limite communale
- Talus

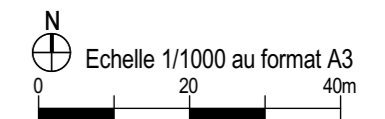

PLAN DE MASSE DE L'ÉOLIENNE E3 AU 1/1000ème

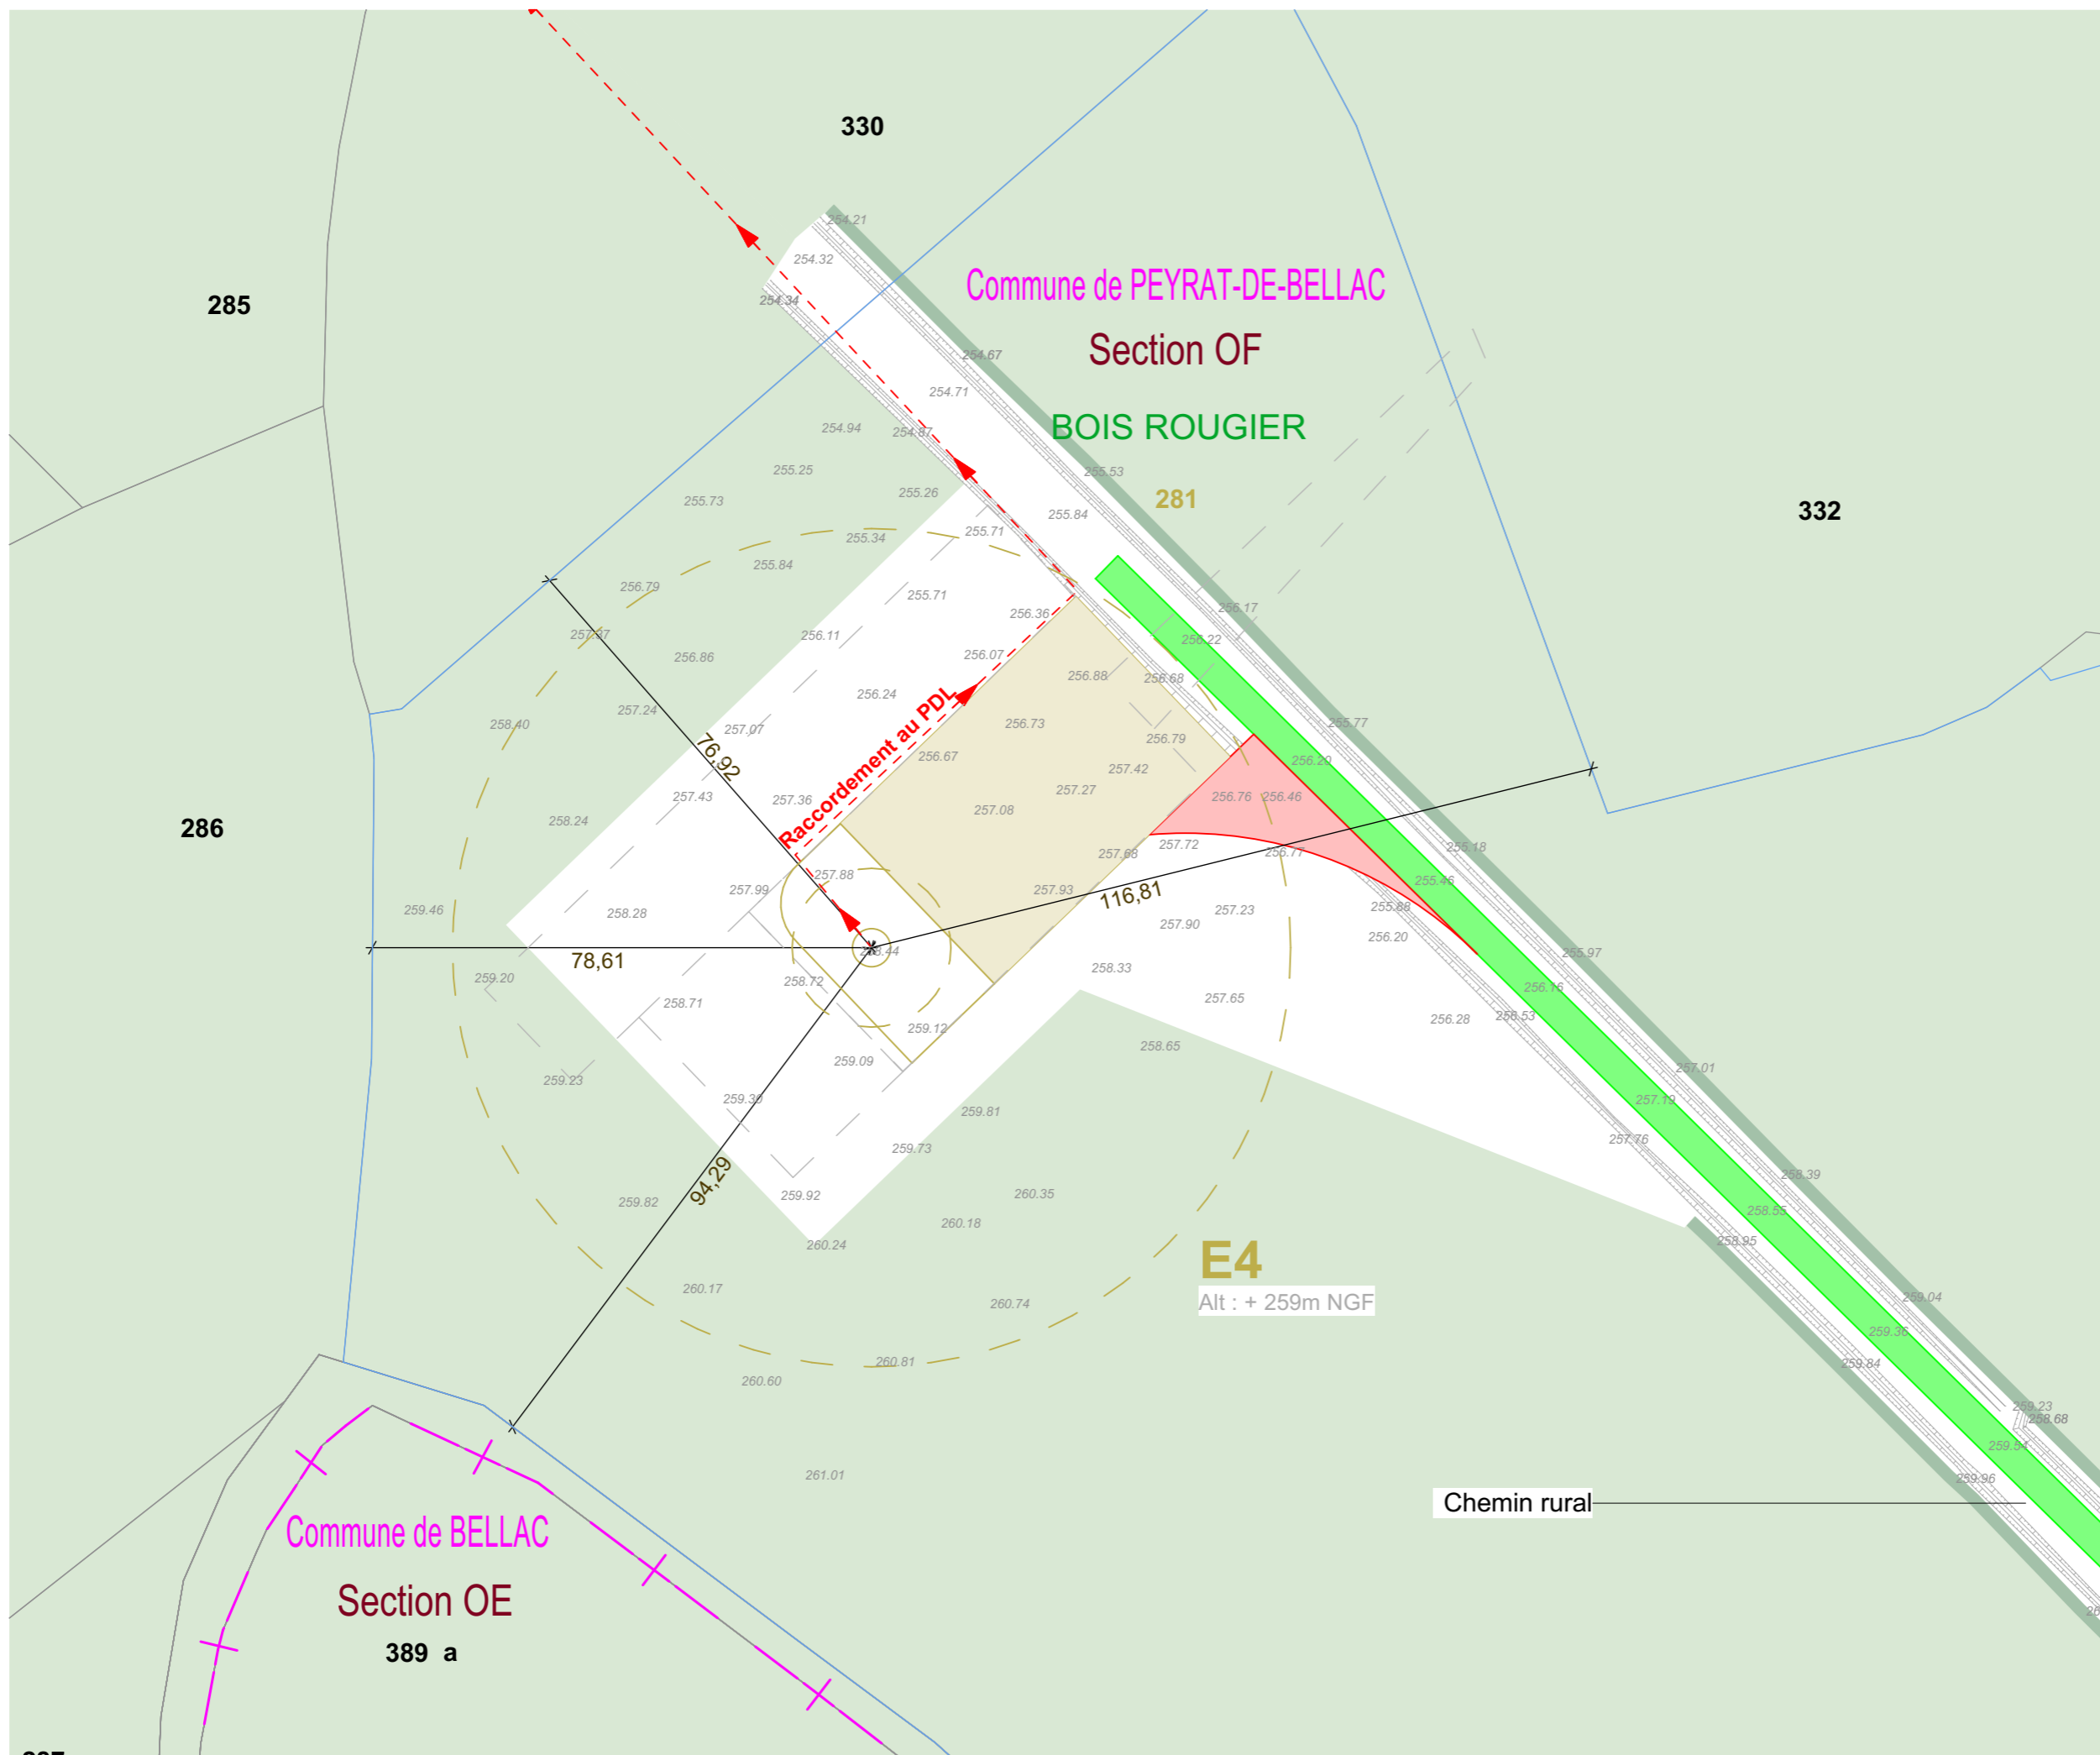

AUTORISATION ENVIRONNEMENTALE

SIGNATURE:

I'M IN ARCHITECTURE
21 rue d'Auteuil 75016 PARIS
06 71 15 45 63 // im.in.archi@gmx.com
SAS au capital de 16500€
533 863 940 R.C.S. PARIS

PARC EOLIEN LES BOUCLES DU VINCOU
COMMUNE DE PEYRAT-DE-BELLAC


MAITRISE D'OUVRAGE :

SARL LES BOUCLES DU VINCOU
96 rue Nationale
59000 LILLE



LEGENDE:

- Eolienne concernée par la Demande d'Autorisation Environnementale
- Zone de survol des pales
 - Mât de l'éolienne
 - Fondation de l'éolienne
 - Parcelle d'implantation du projet
 - Plateforme
 - Aire gravillonnée
 - Stockage temporaire
 - Accès existant non modifié
 - Accès à créer
 - Accès existant à modifier
 - Cadastre
 - Altimétrie NGF
 - Raccordement électrique
 - Limite communale
 - Talus

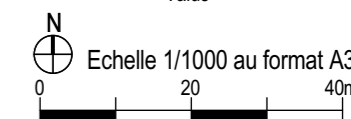

PLAN DE MASSE DE L'ÉOLIENNE E4 AU 1/1000ème

Parc Eolien LES BOUCLES DU VINCOU Commune de PEYRAT-DE-BELLAC

d. PLAN DE MASSE DES POSTES DE LIVRAISON AU 1/200ème

SIGNATURE:

I'M IN ARCHITECTURE
21 rue d'Auteuil 75016 PARIS
06 71 15 45 63 // im.in.archi@gmx.com
SAS au capital de 16500€
533 863 940 R.C.S. PARIS

PARC EOLIEN LES BOUCLES DU VINCOU


COMMUNE DE PEYRAT-DE-BELLAC

MAITRISE D'OUVRAGE :

SARL LES BOUCLES DU VINCOU
96 rue Nationale
59000 LILLE



LEGENDE:

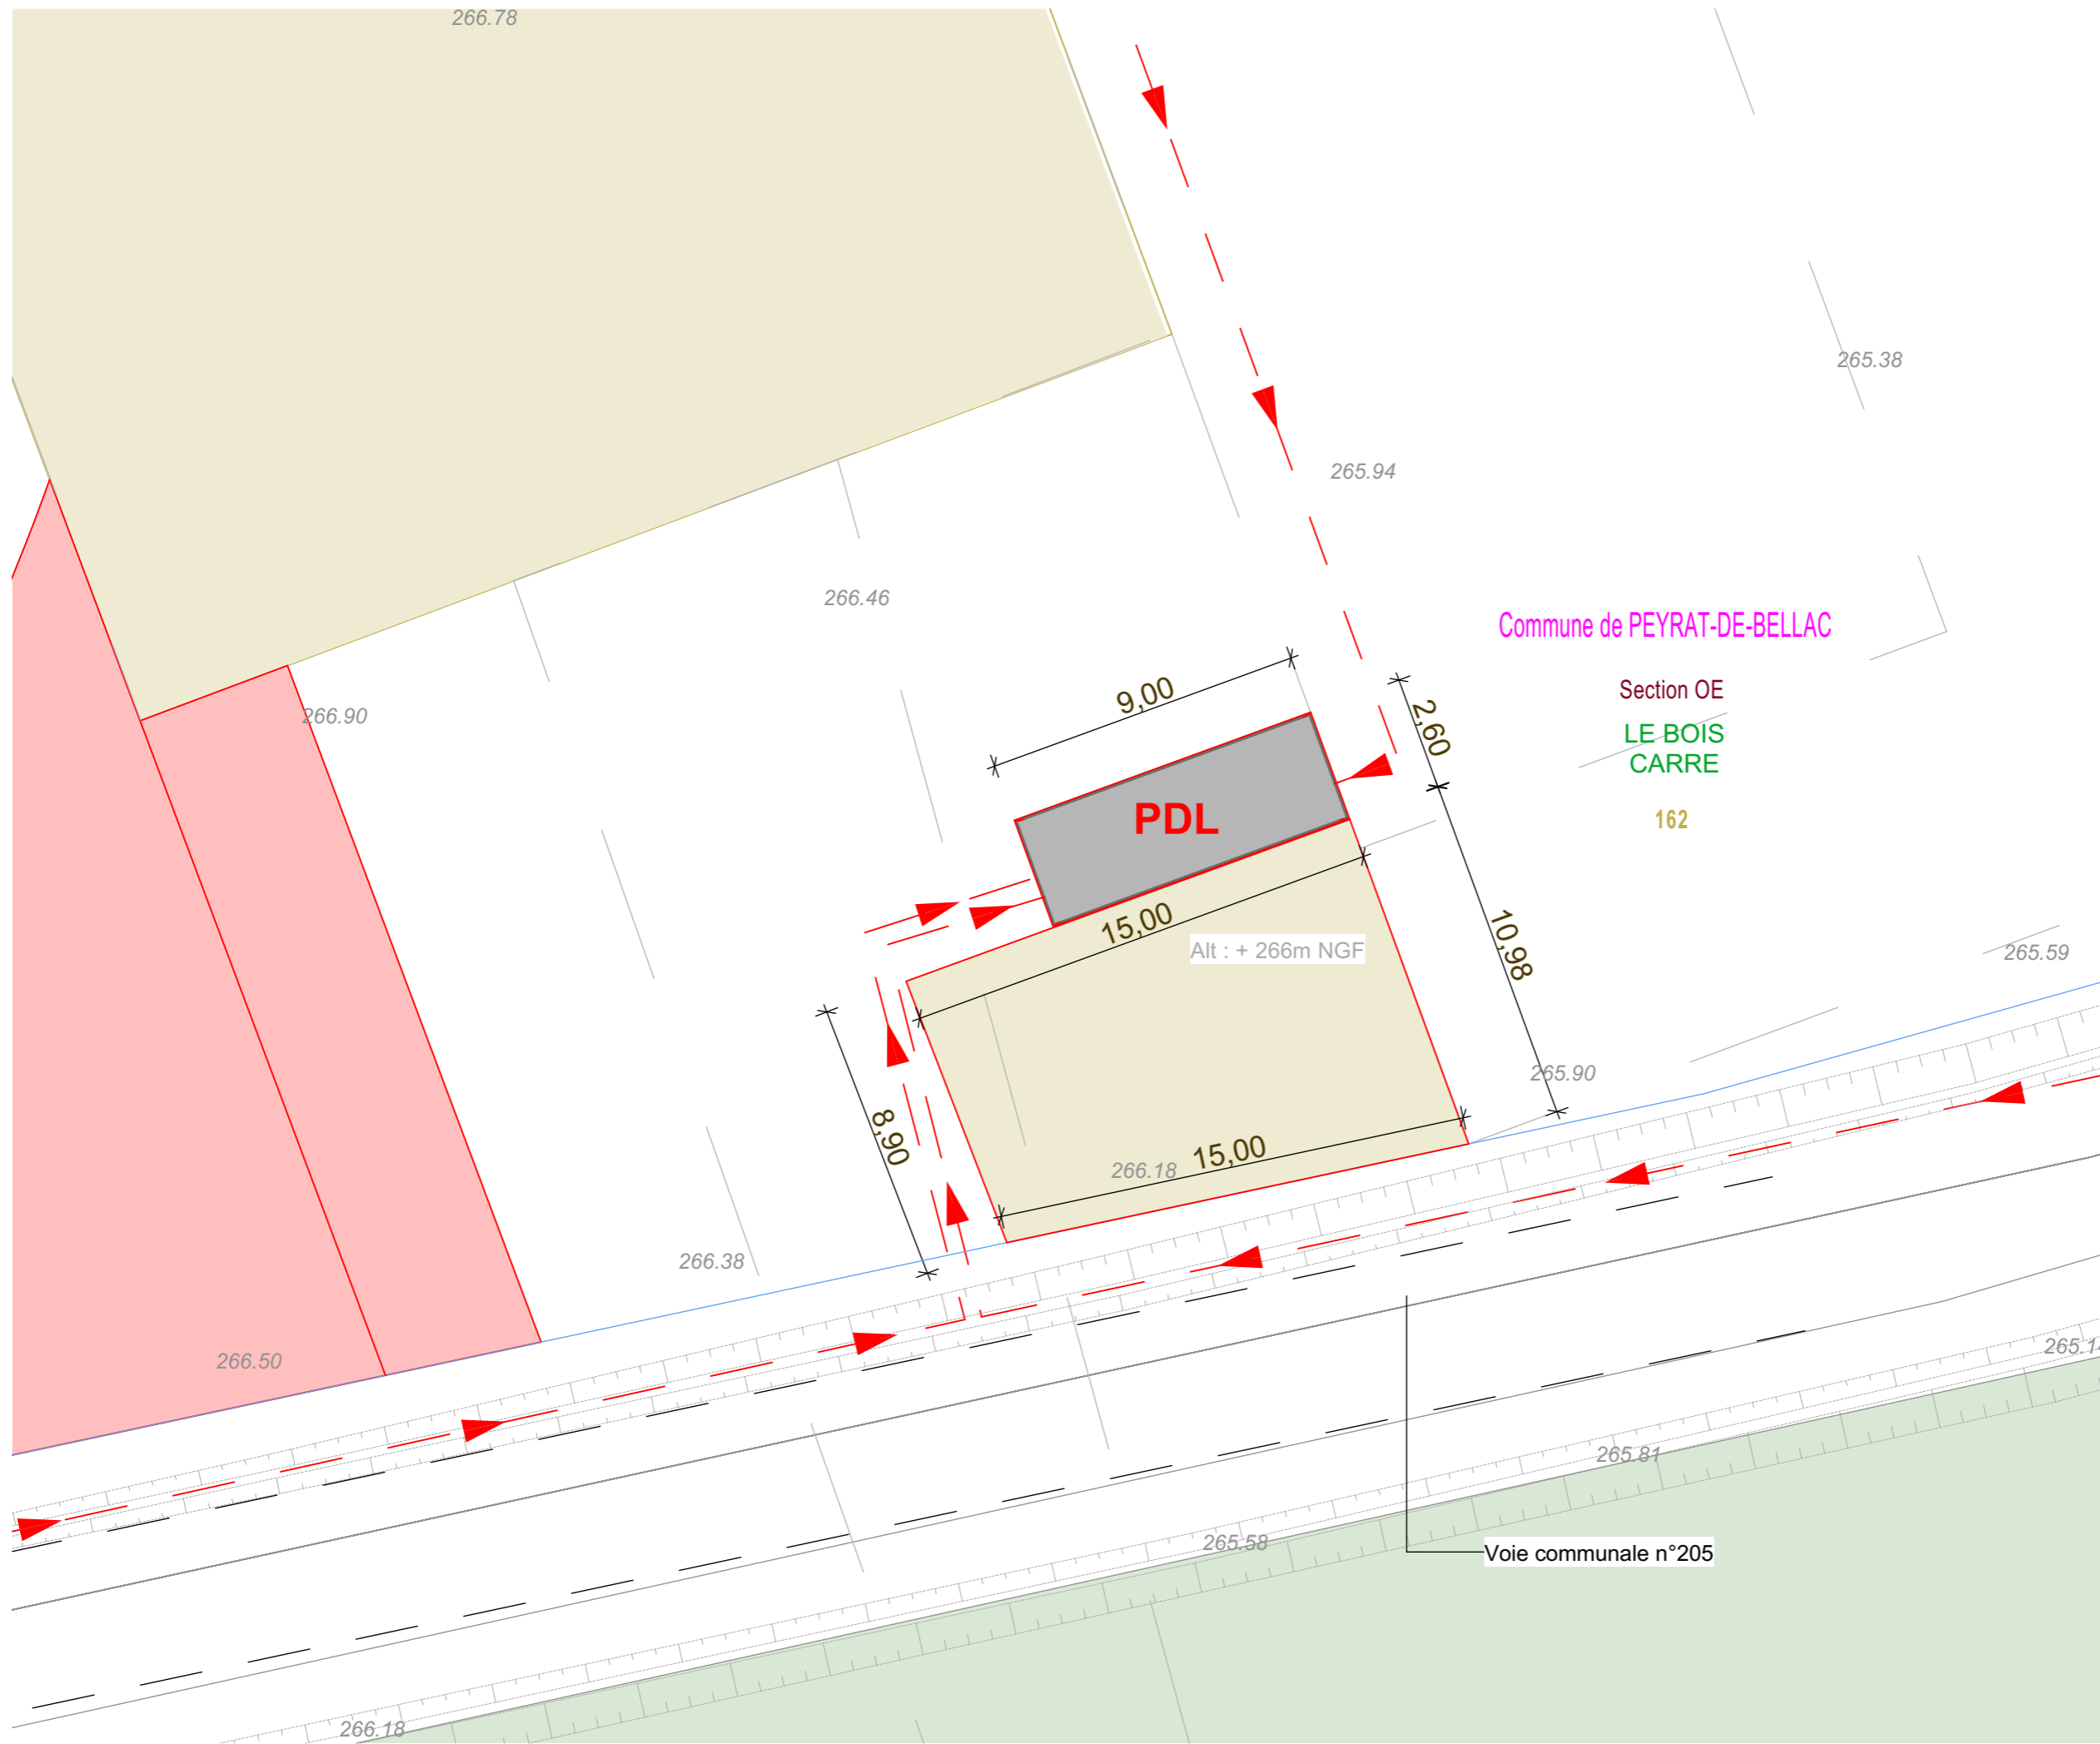

AUTORISATION ENVIRONNEMENTALE

SIGNATURE:

I'M IN ARCHITECTURE
 21 rue d'Auteuil 75016 PARIS
 06 71 15 45 63 // im.in.archi@gmx.com
 SAS au capital de 16500€
 533 863 940 R.C.S. PARIS

PARC EOLIEN LES BOUCLES DU VINCOU

COMMUNE DE PEYRAT-DE-BELLAC

MAITRISE D'OUVRAGE :

SARL LES BOUCLES DU VINCOU
 96 rue Nationale
 59000 LILLE



LEGENDE:

Poste de Livraison concerné par la Demande d'Autorisation Environnementale

- Postes de livraison 9X2.6M Ha 2.69
- Parcelle d'implantation du projet
- Accès existant non modifié
- Aire gravillonnée
- Cadastre
- Raccordement électrique
- Espace boisé
- Altimétrie NGF
- Talus

105.11
 Echelle 1/200 au format A3

PLAN DE MASSE DU POSTE DE LIVRAISON

AU 1/200ème

Parc Eolien LES BOUCLES DU VINCOU Commune de PEYRAT-DE-BELLAC

e. PLAN DE MASSE DU RACCORDEMENT AU RÉSEAU ÉLECTRIQUE AU 1/10000ème ET AU 1/5000ème

SIGNATURE:

I'M IN ARCHITECTURE
21 rue d'Auteuil 75016 PARIS
06 71 15 45 63 // im.in.archi@gmx.com
SAS au capital de 16500€
533 863 940 R.C.S. PARIS

PARC EOLIEN LES BOUCLES DU VINCOU


COMMUNE DE PEYRAT-DE-BELLAC

MAITRISE D'OUVRAGE :

SARL LES BOUCLES DU VINCOU
96 rue Nationale
59000 LILLE



LEGENDE:

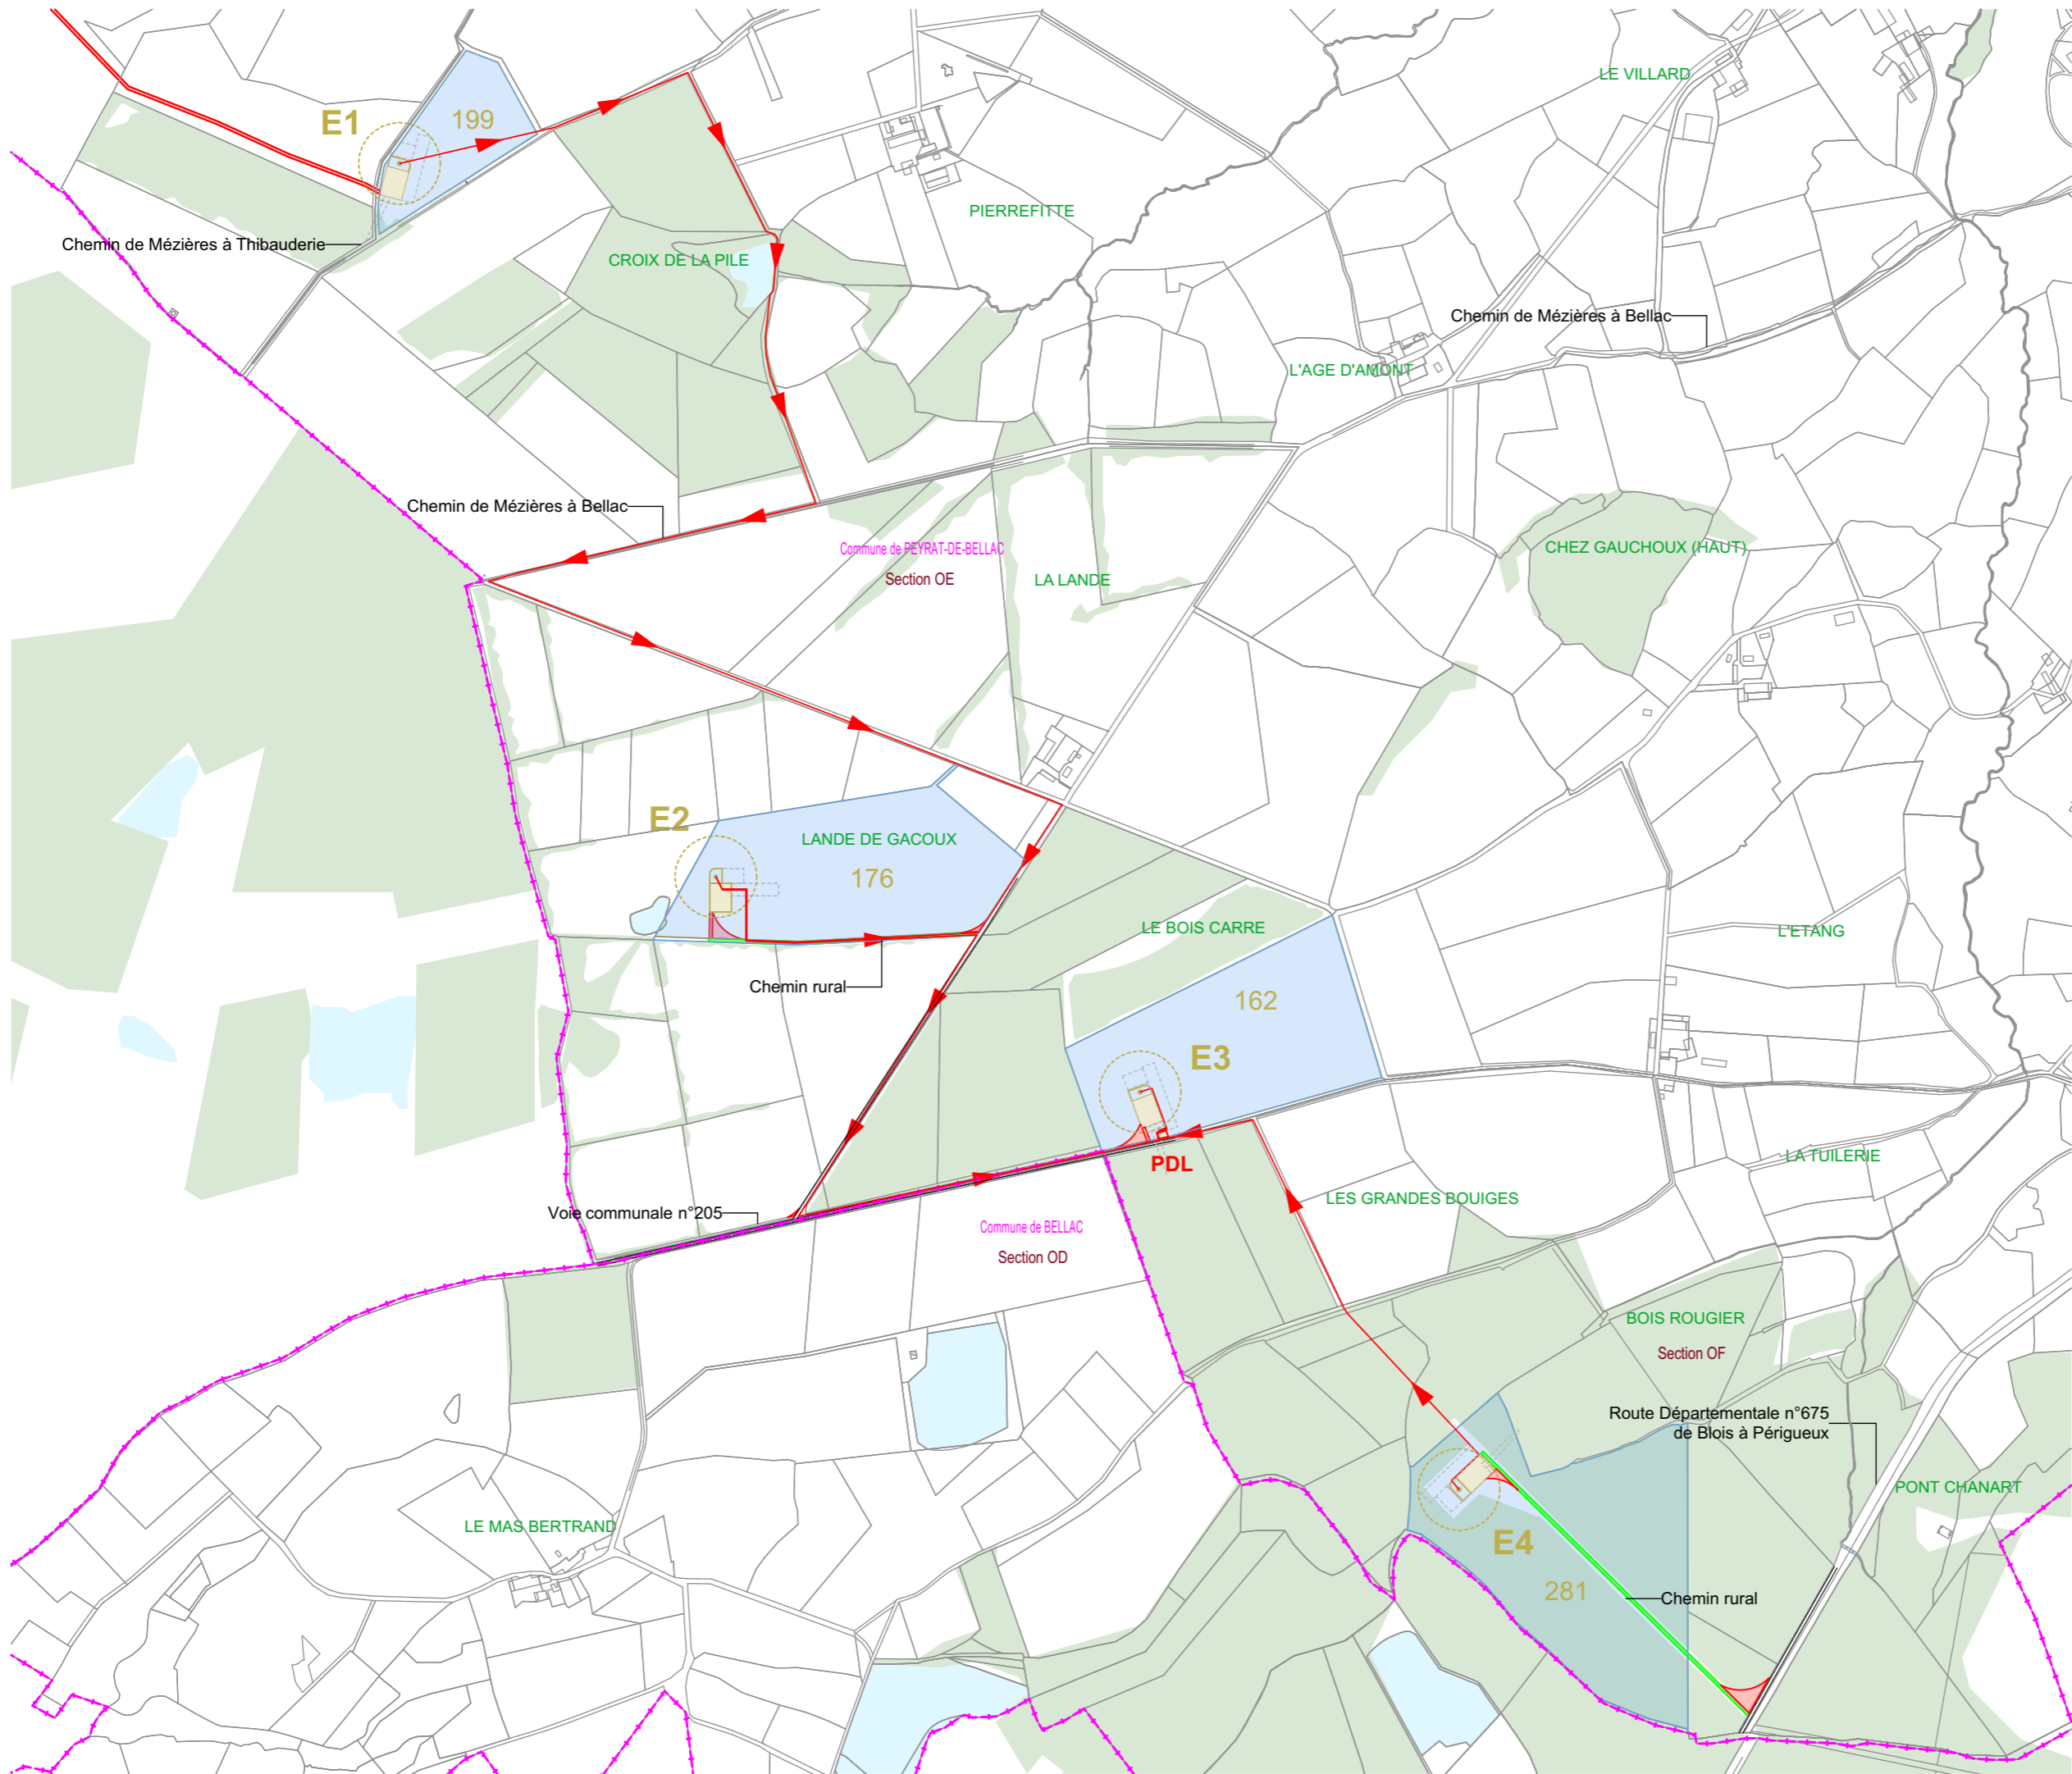

AUTORISATION ENVIRONNEMENTALE

SIGNATURE:

I'M IN ARCHITECTURE
 21 rue d'Auteuil 75016 PARIS
 06 71 15 45 63 // im.in.archi@gmx.com
 SAS au capital de 16500€
 533 863 940 R.C.S. PARIS

PARC EOLIEN LES BOUCLES DU VINCOU

COMMUNE DE PEYRAT-DE-BELLAC


MAITRISE D'OUVRAGE :

SARL LES BOUCLES DU VINCOU
 96 rue Nationale
 59000 LILLE




LEGENDE:

- Eoliennes concernées par la Demande d'Autorisation Environnementale
- Zone de survol des pales
 - Mât de l'éolienne
 - Parcelle d'implantation du projet
 - Plateforme
 - Aire gravillonnée
 - Stockage temporaire
 - PDL
 - Poste de livraison électrique
 - Accès existant non modifié
 - Accès à créer
 - Accès existant à renforcer
 - Cadastre
 - Limite communale
 - Espace boisé
 - Bassins
 - Raccordement électrique

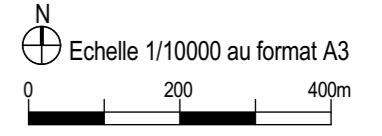

**PLAN DE MASSE
 DU RACCORDEMENT
 ELECTRIQUE
 AU 1/10000ème**

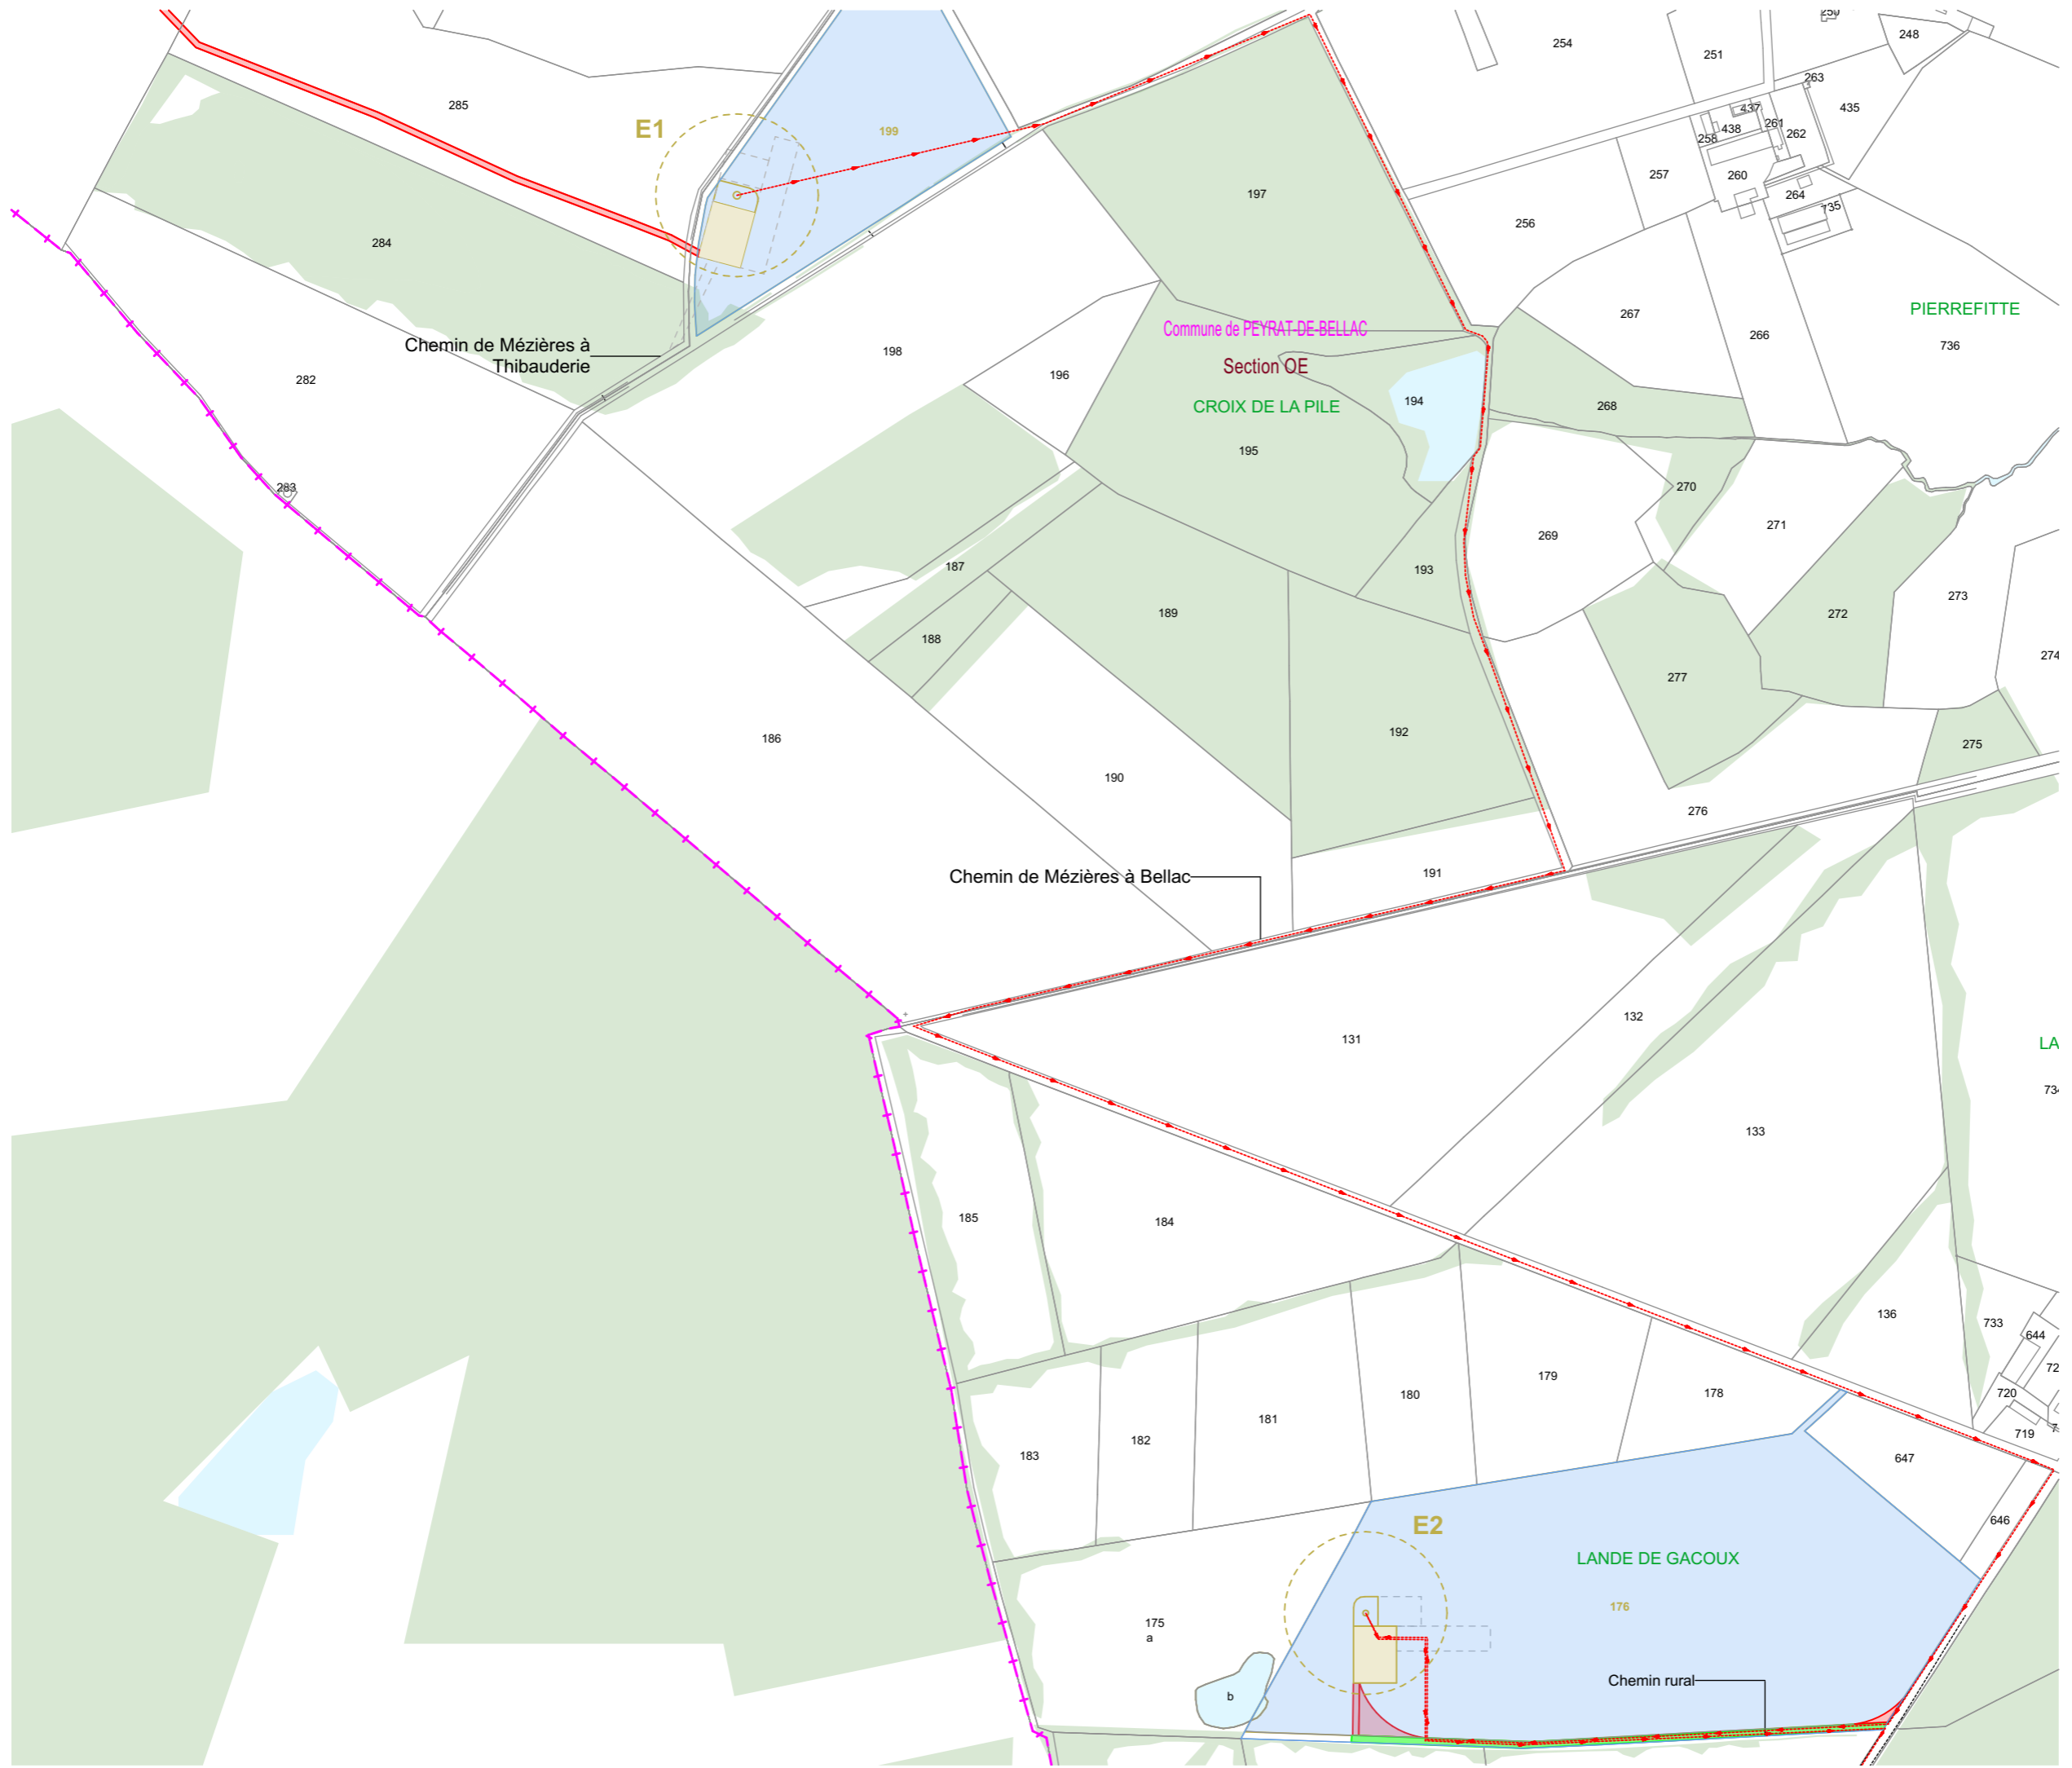

AUTORISATION ENVIRONNEMENTALE

SIGNATURE:

I'M IN ARCHITECTURE
 21 rue d'Auteuil 75016 PARIS
 06 71 15 45 63 // im.in.archi@gmx.com
 SAS au capital de 16500€
 533 863 940 R.C.S. PARIS

PARC EOLIEN LES BOUCLES DU VINCOU
 COMMUNE DE PEYRAT-DE-BELLAC

MAITRISE D'OUVRAGE :


SARL LES BOUCLES DU VINCOU
 96 rue Nationale
 59000 LILLE



- LEGENDE:**
- Eoliennes concernées par la Demande d'Autorisation Environnementale
 - Zone de survol des pales
 - Mât de l'éolienne
 - Parcelle d'implantation du projet
 - Plateforme
 - Aire gravillonnée
 - Stockage temporaire
 - PDL Poste de livraison électrique
 - Accès existant non modifié
 - Accès à créer
 - Accès existant à renforcer
 - Cadastre
 - Limite communale
 - Espace boisé
 - Bassins
 - Raccordement électrique

N
 Echelle 1/5000 au format A3
 0 100 200m

**PLAN DE MASSE
 DU RACCORDEMENT
 ELECTRIQUE
 AU 1/5000ème**

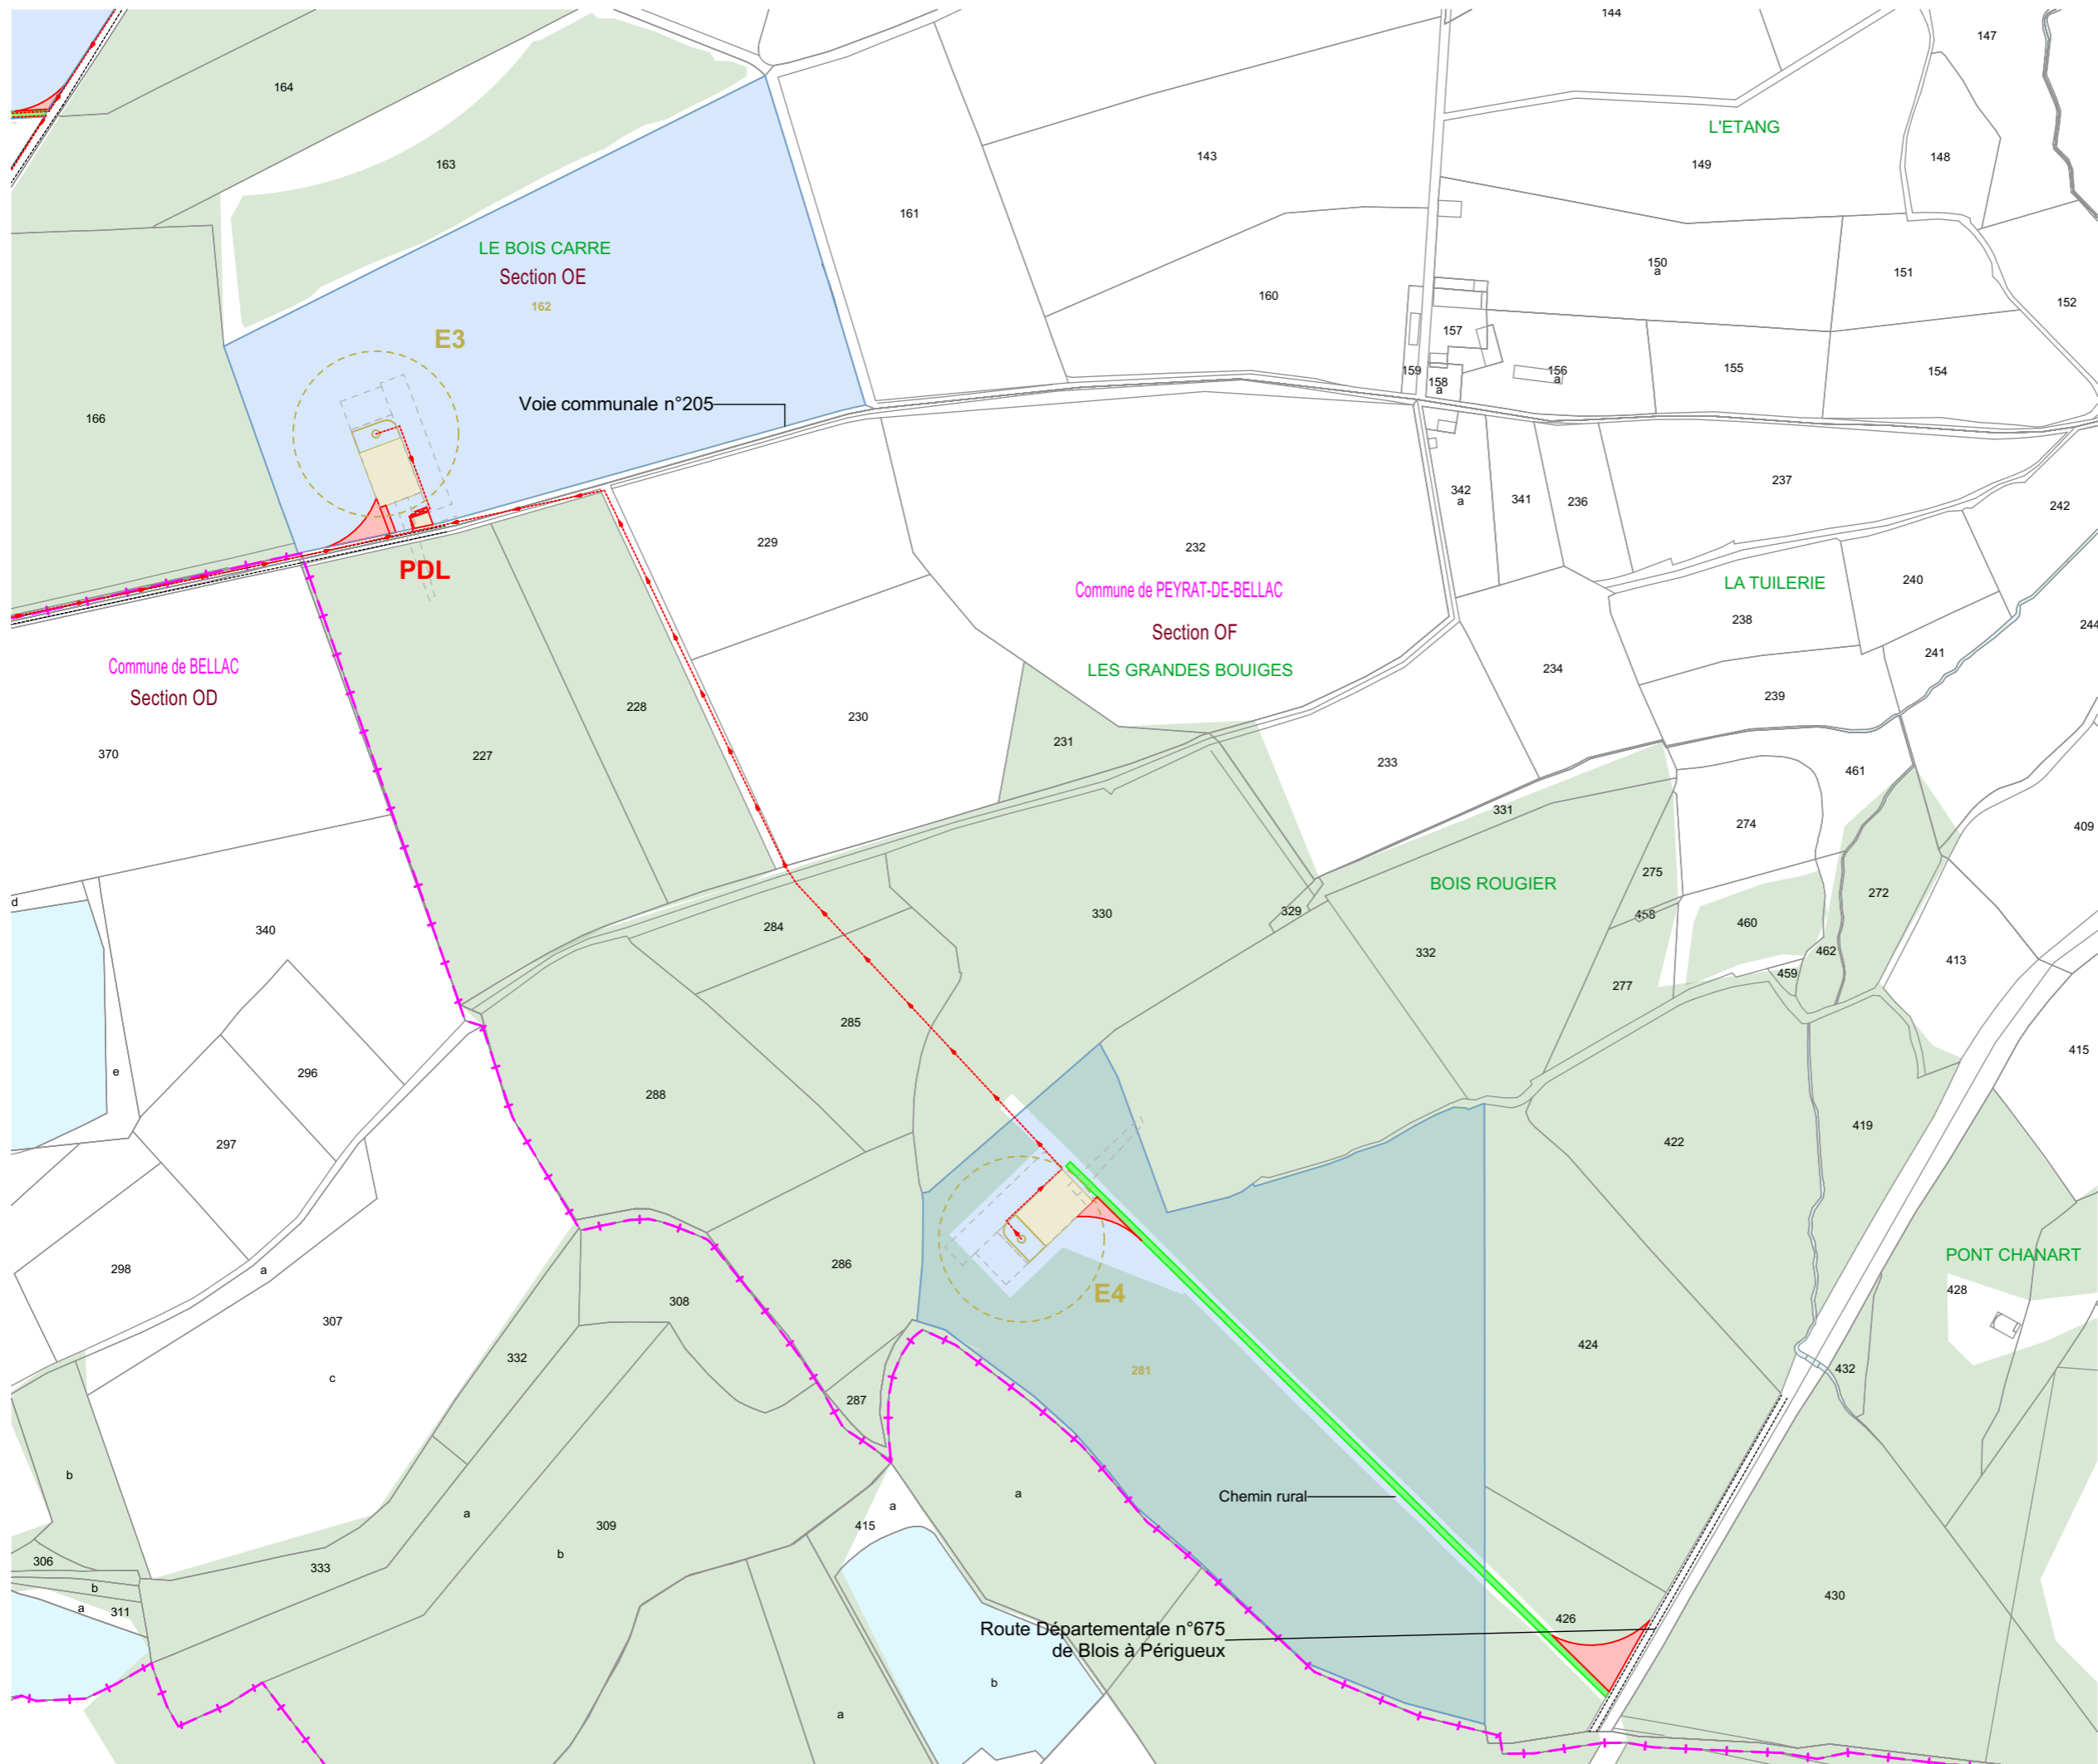

AUTORISATION ENVIRONNEMENTALE

SIGNATURE:

I'M IN ARCHITECTURE
 21 rue d'Auteuil 75016 PARIS
 06 71 15 45 63 // im.in.archi@gmx.com
 SAS au capital de 16500€
 533 863 940 R.C.S. PARIS


PARC EOLIEN LES BOUCLES DU VINCOU
 COMMUNE DE PEYRAT-DE-BELLAC

MAITRISE D'OUVRAGE :
SARL LES BOUCLES DU VINCOU
 96 rue Nationale
 59000 LILLE



LEGENDE:

- Eoliennes concernées par la Demande d'Autorisation Environnementale
- Zone de survol des pales
 - Mât de l'éolienne
 - Parcelle d'implantation du projet
 - Plateforme
 - Aire gravillonnée
 - Stockage temporaire
 - Poste de livraison électrique
 - Accès existant non modifié
 - Accès à créer
 - Accès existant à renforcer
 - Cadastre
 - Limite communale
 - Espace boisé
 - Bassins
 - Raccordement électrique

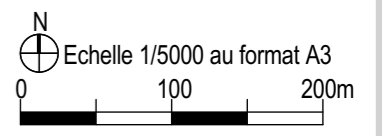

**PLAN DE MASSE
 DU RACCORDEMENT
 ELECTRIQUE
 AU 1/5000ème**




Parc éolien

Les Boucles Du Vincou

RENEWABLE POWER

rpGLOBAL
FRANCE

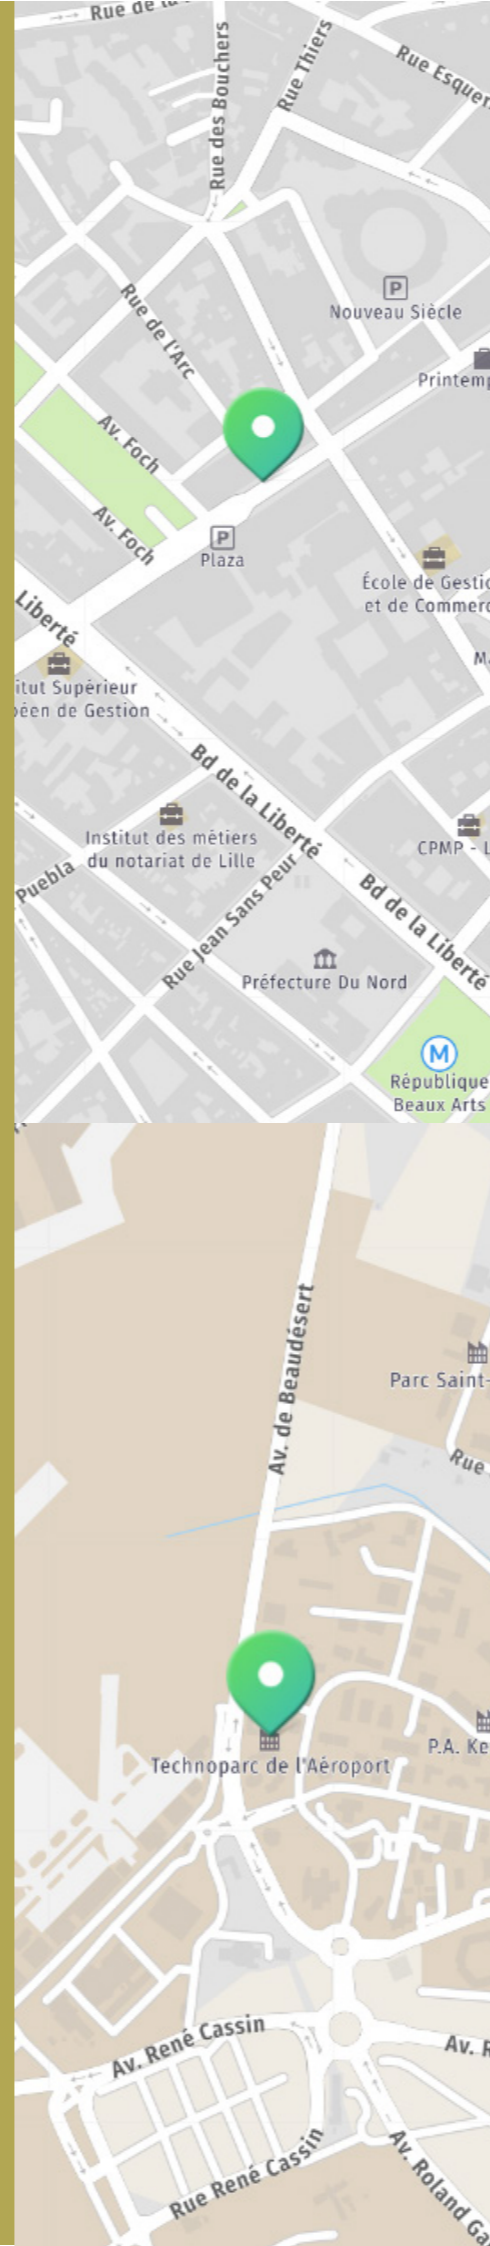

RP Global France

213 Boulevard de Turin
59777 Lille

Tel: +33 (0)3 20 51 16 59

E-mail: contactfrance@rp-global.com
www.rp-global.com

RP Global France Antenne Bordeaux

1 Avenue Neil Armstrong
BAT C - Clément Ader
CS 10076

33700 Mérignac

E-mail: contactfrance@rp-global.com
www.rp-global.com