

DOCUMENTS LIES AU CODE DE L'ENVIRONNEMENT (PJ N°1 ET 48)

Pièce n°7 de la Demande d'Autorisation Environnementale

Parc éolien de Ponty – Grand-Mareu

Département : Haute-Vienne (87)

Commune : Javerdat

Maître d'ouvrage :



ESCOFI Energies Nouvelles
14 rue Marie-Anne du Boccage
44000 Nantes
03.27.21.99.20



Réalisation et assemblage du Dossier de Demande d'Autorisation Environnementale

ENCIS Environnement



Pièce n°7 :
Plan 1/25 000
Plan 1/1 200

encis environnement
SIRET : 539 971 838 00013 - Code APE : 7112 B
Siège : Parc Ester Technopole, 21 rue Columbia - 87 068 LIMOGES Cedex - FRANCE
Tél : +33 (0)5 55 36 28 39 - E-mail : contact@encis-ev.com
www.encis-environnement.fr

1 Plan de situation à l'échelle 1/25 000 (PJ n°1)

SAS PARC EOLIEN PONTY - GRAND-MAREU

Commune de Javerdat (87)


PLAN DE SITUATION DU PROJET

(art. R.181-13 2° du Code de l'Environnement)

- Aire de survol des pales
- Limite communale
- Accès créés et maintenus
- Plateformes créées et maintenues
- Fondation
- Raccordement électrique interne
- Poste de livraison

ECHELLE

1/25 000° (impression A3 pleine page)

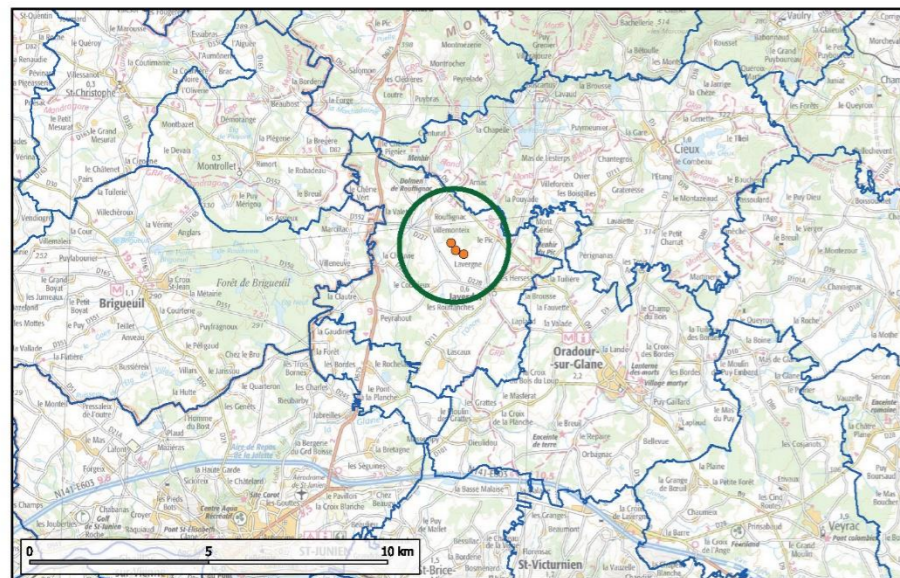

ESCOFI
ENERGIES NOUVELLES
SAS PARC EOLIEN PONTY - GRAND-MAREU
19B, rue de l'Epau
59230 SARS-ET-ROSIERES

Le 22/07/2020



MODELE D'EOLIENNE
GE 158,
Hauteur de mât 121 m
Diamètre rotor 158 m
Hauteur totale 200 m

2 Plan d'ensemble du projet à l'échelle 1/1000 (PJ n°48)



Parc éolien de Ponty – Grand-Mareu SAS
19B, rue de l'Epau
59230 SARS-ET-ROSIERES

Monsieur le Préfet
1 rue de la Préfecture
87000 LIMOGES

NANTES, le 5 novembre 2020

Objet : Contenu du dossier de demande d'autorisation Environnementale – Echelle réduite du plan d'ensemble

Monsieur le Préfet,

Je soussigné, Jean Edouard DELABY, Président du Parc éolien de Ponty – Grand-Mareu, SAS au capital de 10 000 € et dont le siège social est à Sars-et-Rosières (59230), 19, rue de l'Epau, disposant des pouvoirs que lui confèrent les statuts de la société.

Ai l'honneur de solliciter une dérogation concernant l'échelle du plan d'ensemble à joindre au dossier de demande d'autorisation environnementale du Parc éolien de Ponty – Grand-Mareu, situé sur la commune de JAVERDAT.

En effet, conformément aux dispositions de l'article D.181-15-2 9° du code de l'Environnement, nous souhaitons que l'échelle du plan d'ensemble, par principe de 1/200, **soit réduite au 1/1000 dans le présent dossier**, compte-tenu des dimensions des installations.

Restant à votre disposition pour tout renseignement ou complément d'information, nous vous prions d'agréer, Monsieur le Préfet, l'expression de notre considération distinguée.

Jean-Edouard DELABY
Président du Parc éolien de Ponty – Grand Mareu

A handwritten signature in blue ink, appearing to read 'J. Delaby', is written over a faint circular stamp.








19B, rue de l'Epau - 59230 Sars-et-Rosières - Tel : 03.27.21.99.20 - Fax : 03.27.21.99.21
SAS au capital de 1 500 186 € - Siret 345 154 710 00023 - RCS Valenciennes 354 154 710 - TVA FR06 345 154 710

SAS PARC EOLIEN PONTY - GRAND-MAREU

Commune de Javerdat (87)



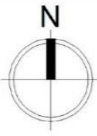
Plan d'ensemble - E1

(art. R.181-15-2 9° du Code de l'Environnement)

-  Aire de survol des pales (diam. 158m / 150m / 149m)
-  Accès créés et maintenus
-  Plateformes créées et maintenues
-  Fondation
-  Raccordement électrique interne
-  Poste de livraison
-  Bois, forêt

ECHELLE

1/1 000° (impression A3 pleine page)

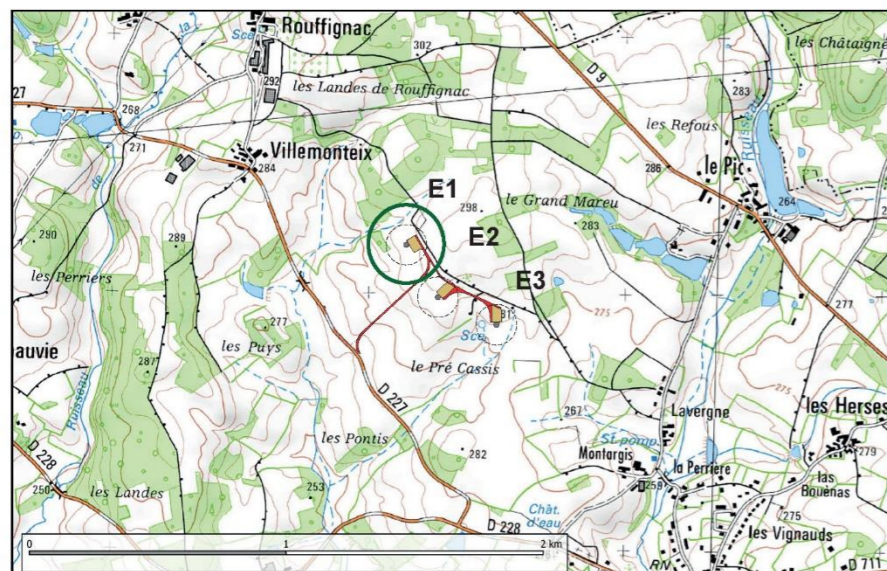


Le 15/11/2020

ENERGIES NOUVELLES

SAS PARC EOLIEN PONTY - GRAND-MAREU

19B, rue de l'Epau

59230 SARS-ET-ROSIERES

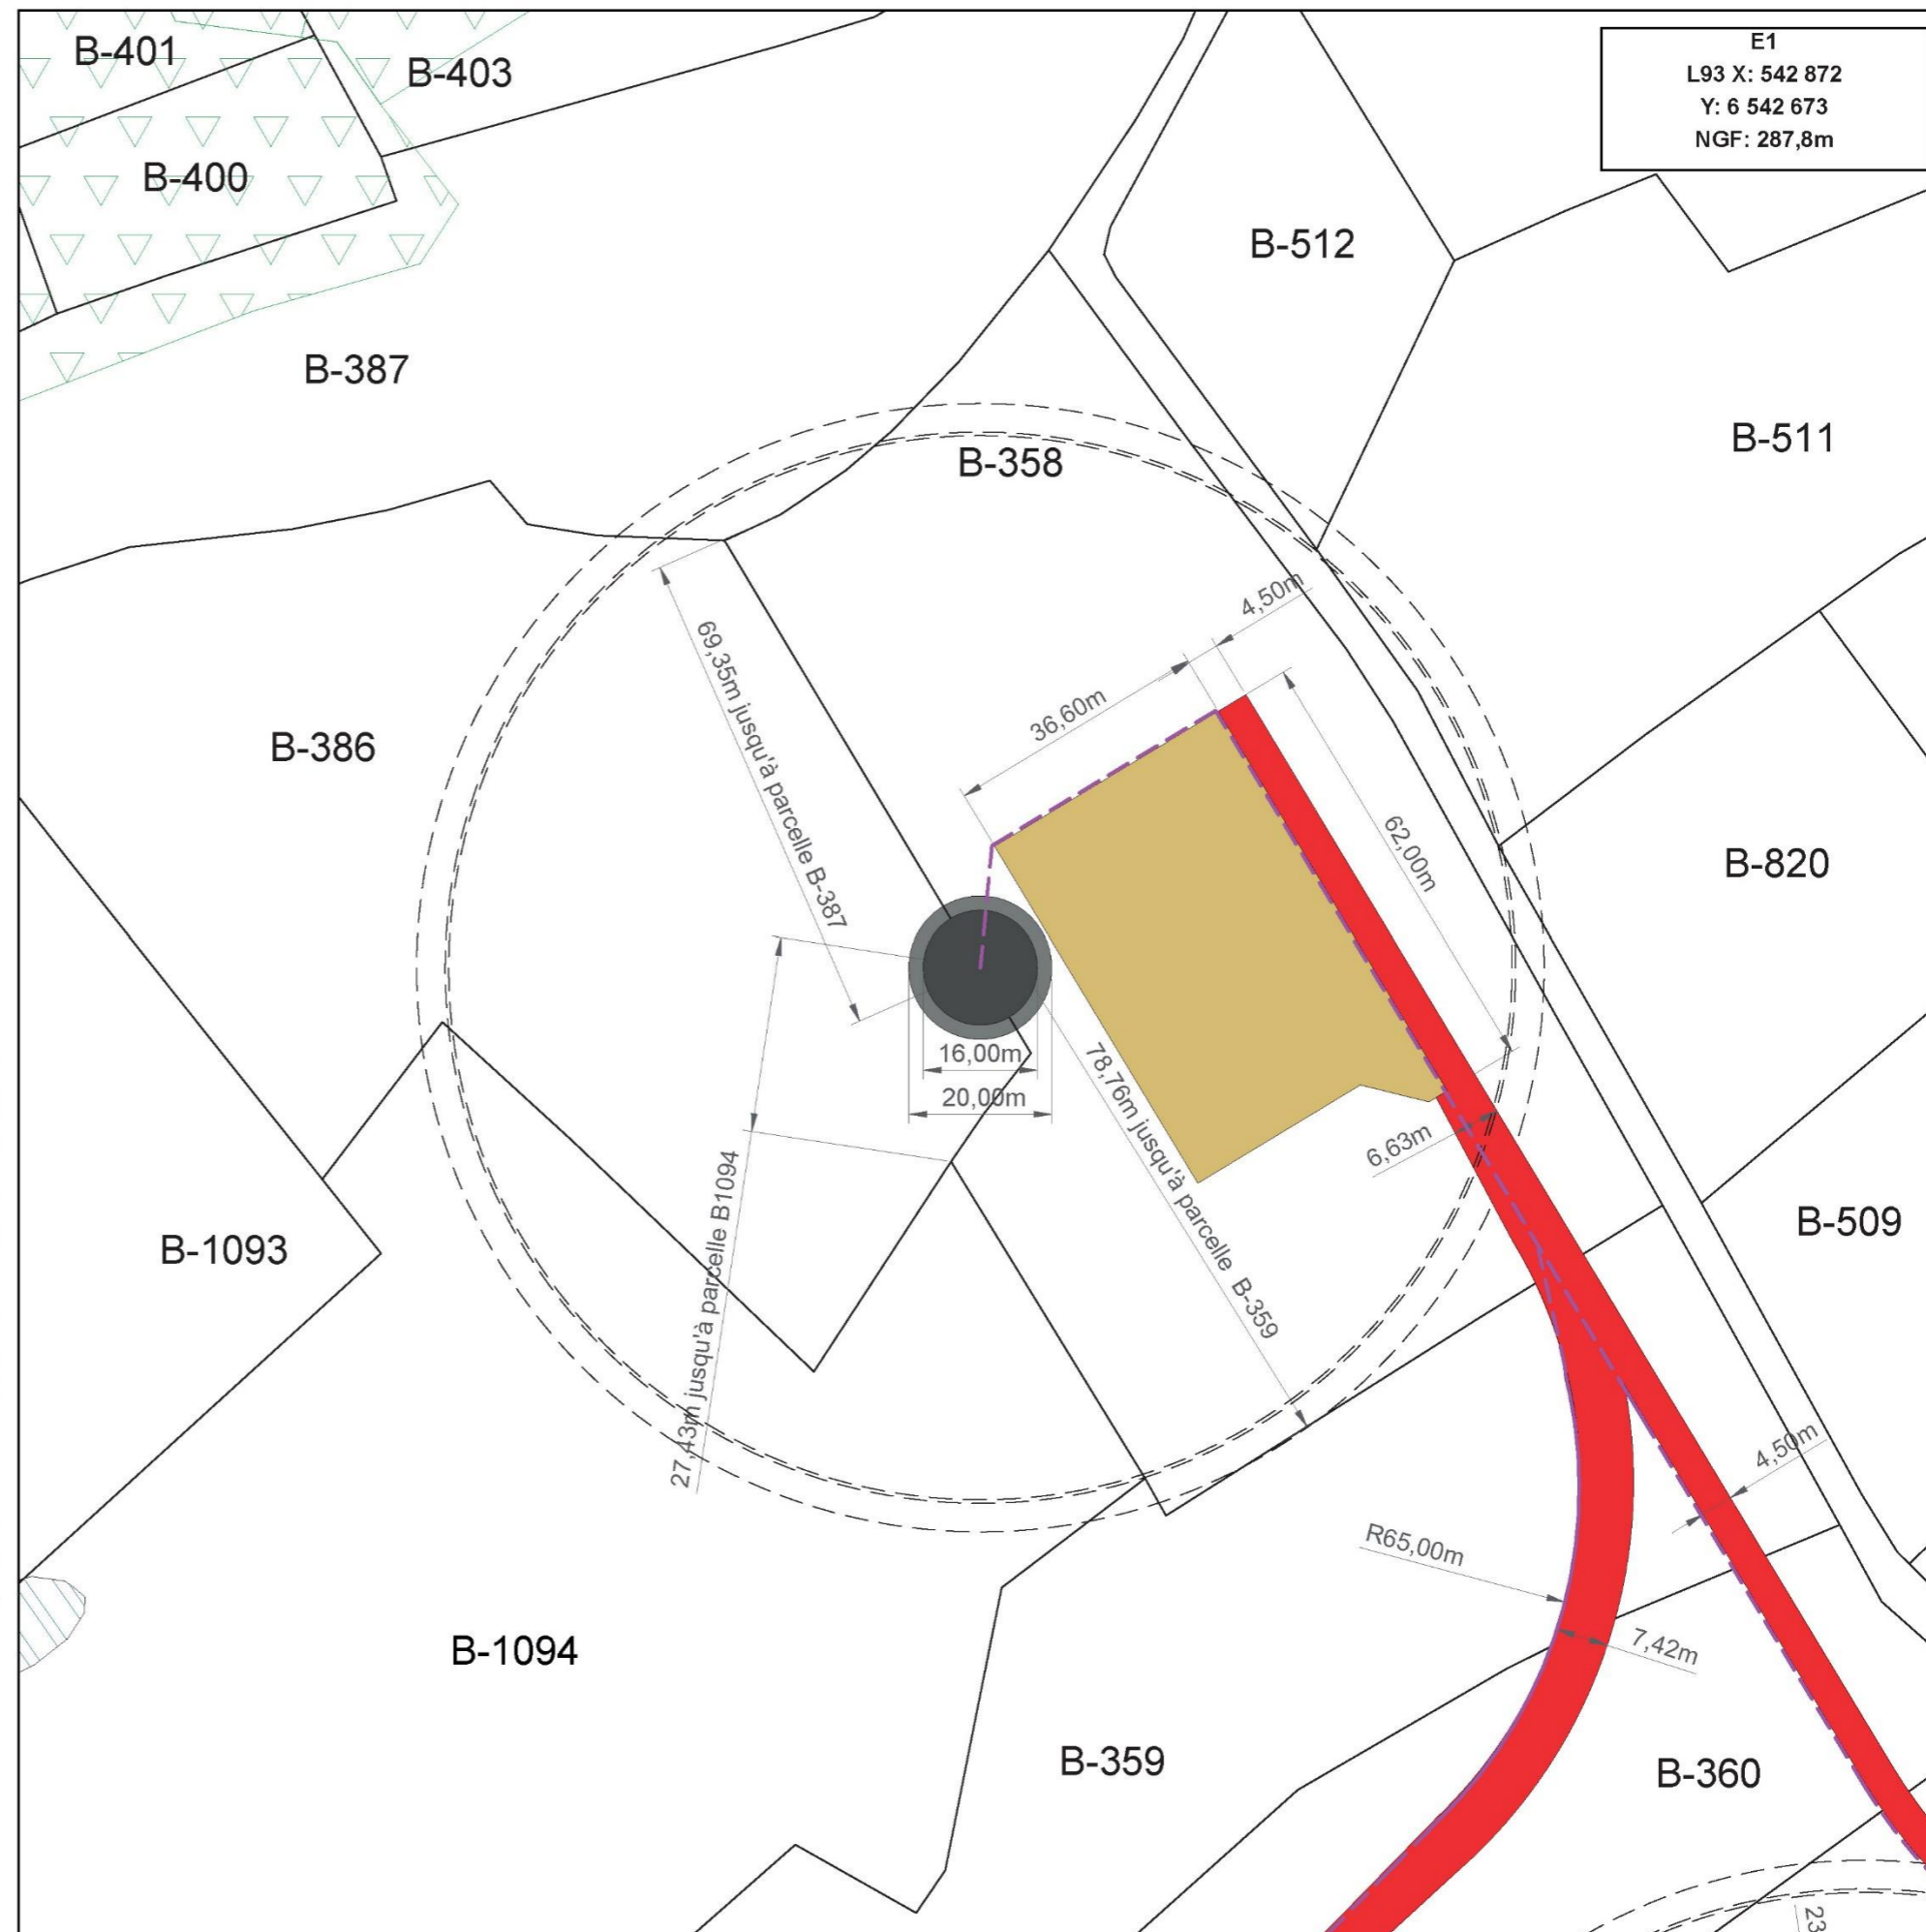








SAS PARC EOLIEN PONTY - GRAND-MAREU

Commune de Javerdat (87)




Plan d'ensemble - E2

(art. R.181-15-2 9° du Code de l'Environnement)

-  Aire de survol des pales (diam. 158m / 150m / 149m)
-  Accès créés et maintenus
-  Plateformes créées et maintenues
-  Fondation
-  Raccordement électrique interne
-  Poste de livraison
-  Bois, forêt

ECHELLE

1/1 000° (impression A3 pleine page)

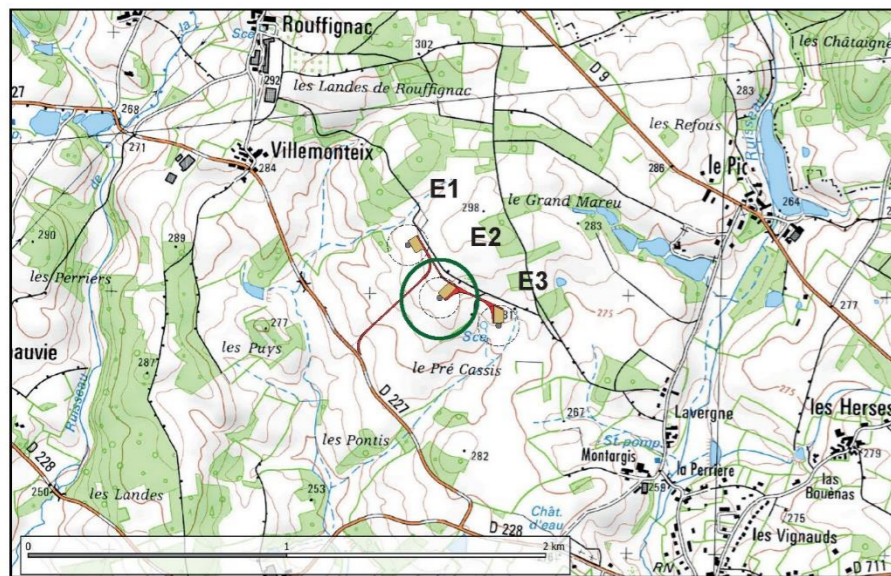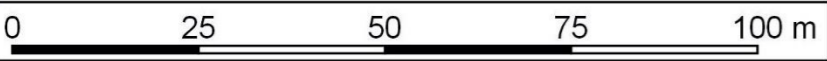


Le 15/11/2020

ENERGIES NOUVELLES

SAS PARC EOLIEN PONTY - GRAND-MAREU

19B, rue de l'Epau

59230 SARS-ET-ROSIERES

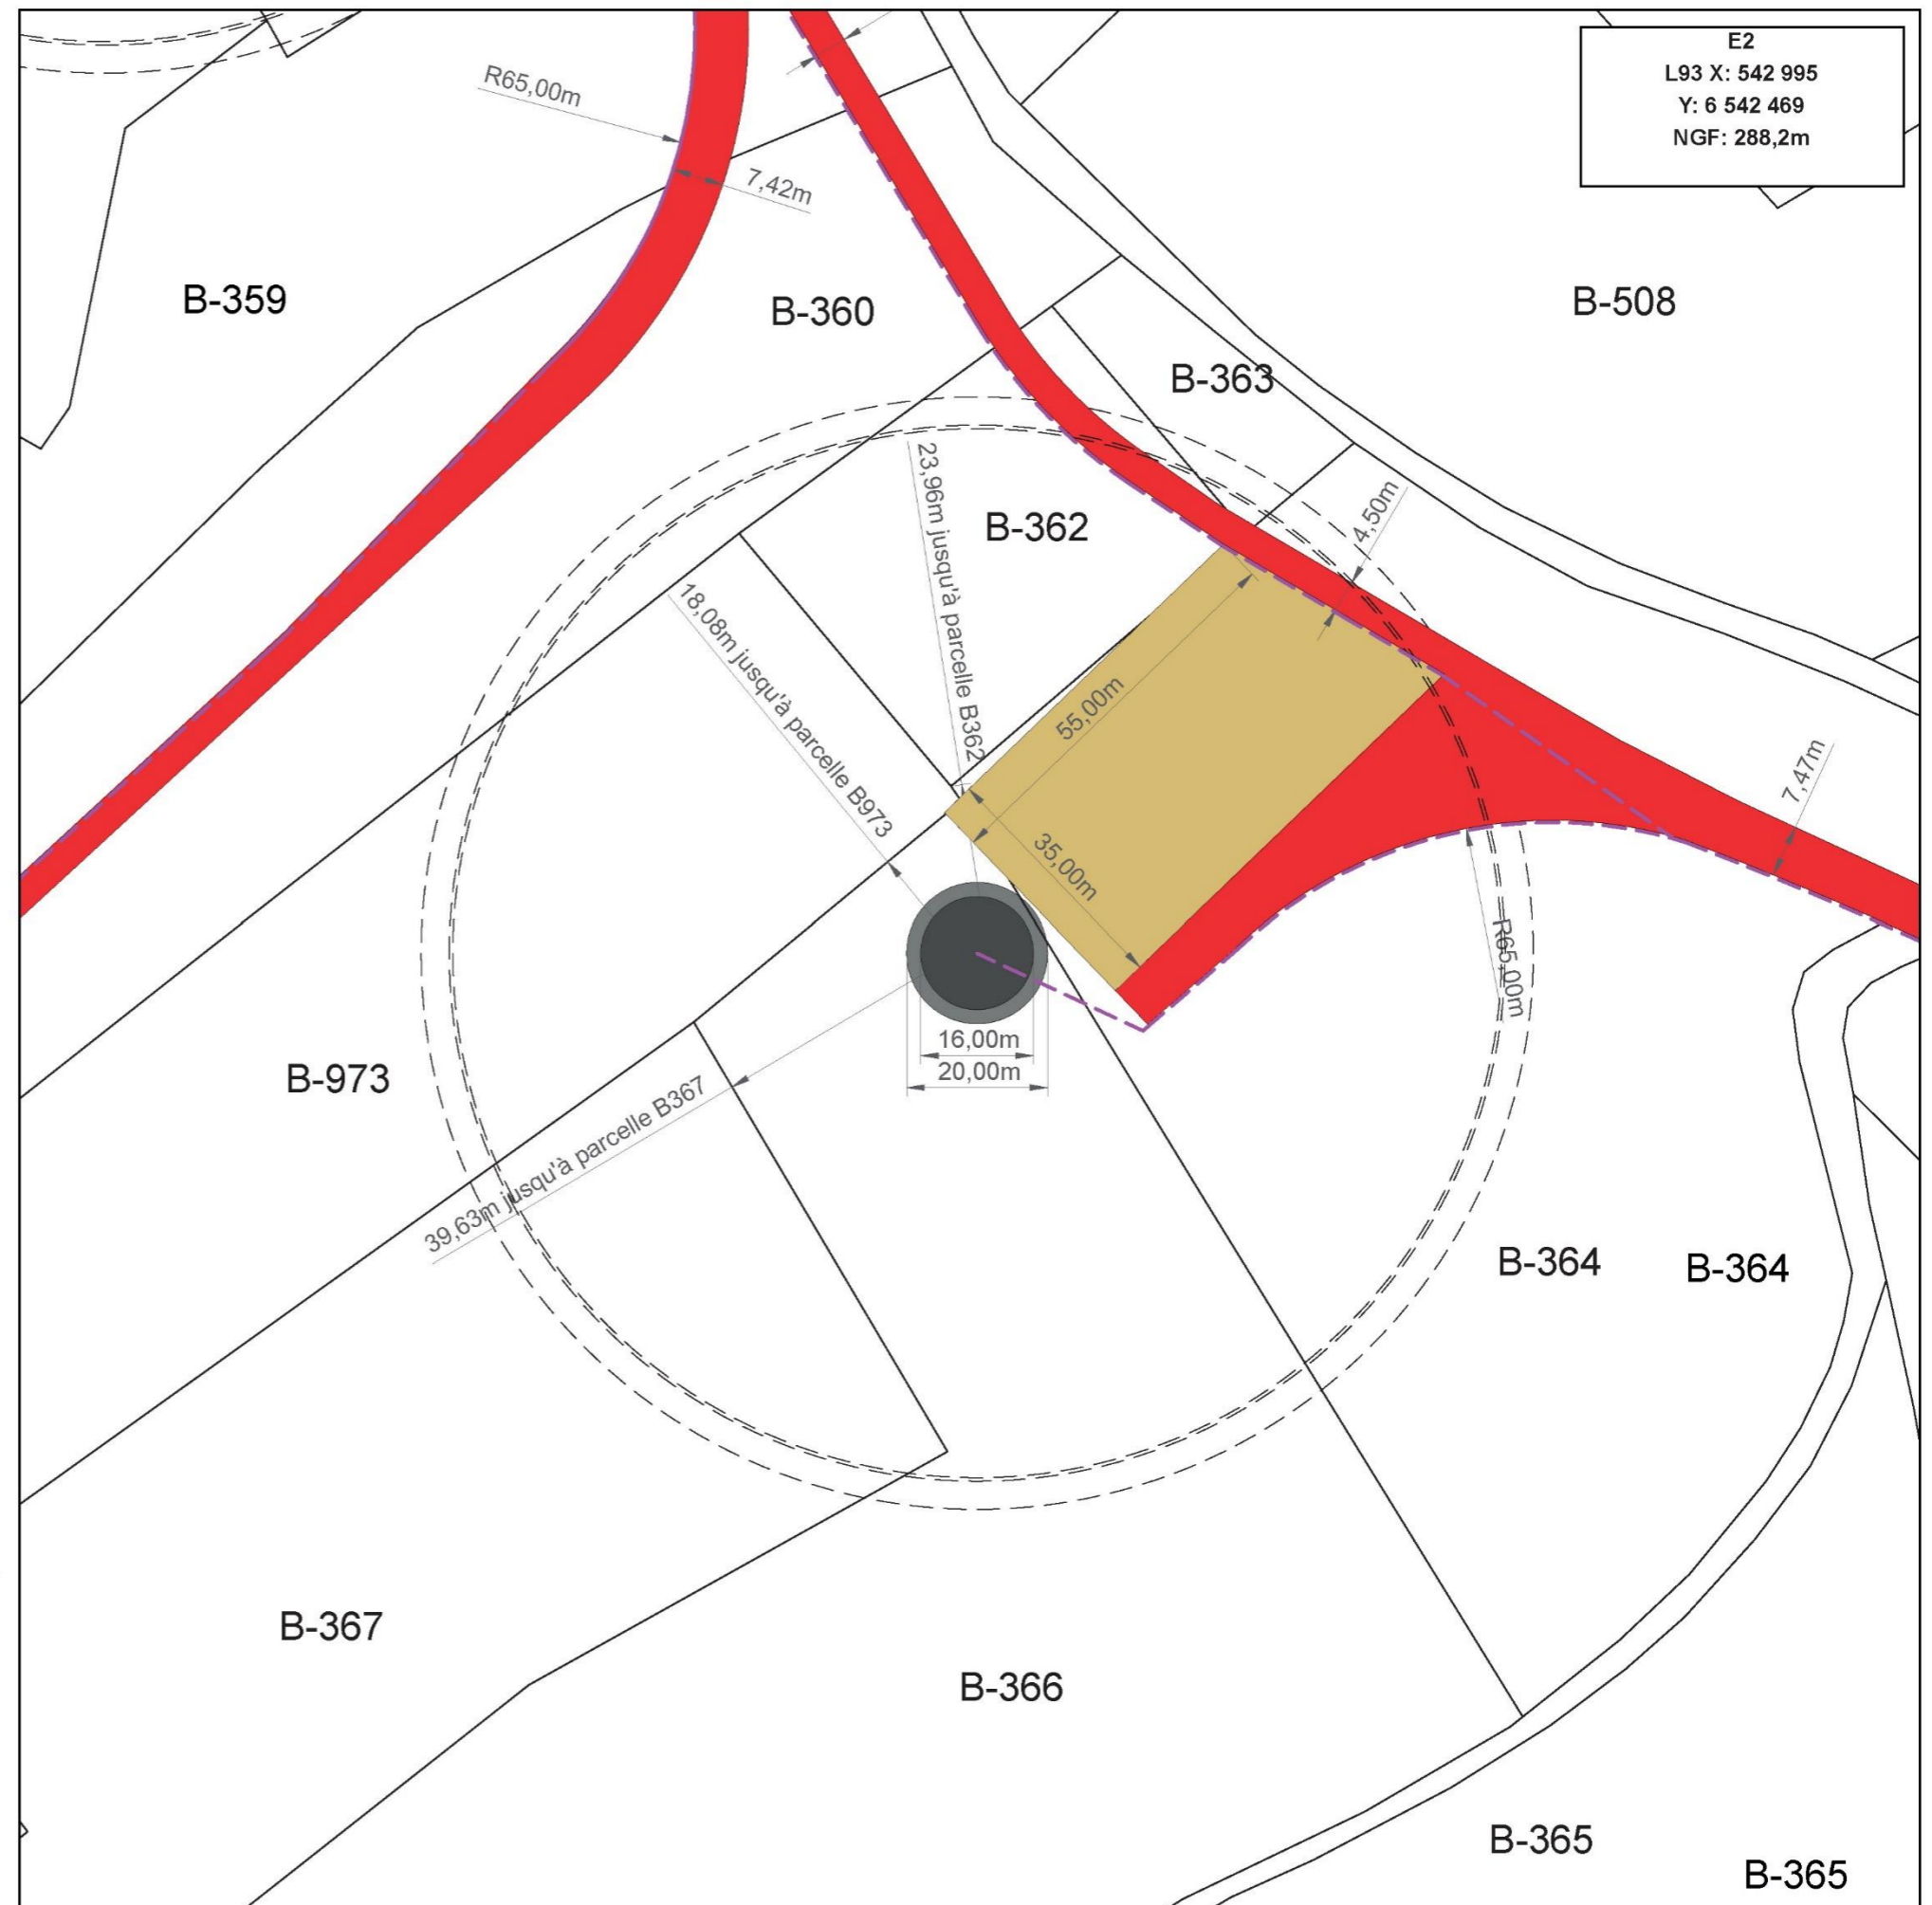








SAS PARC EOLIEN PONTY - GRAND-MAREU

Commune de Javerdat (87)




Plan d'ensemble - E3

(art. R.181-15-2 9° du Code de l'Environnement)

-  Aire de survol des pales (diam. 158m / 150m / 149m)
-  Accès créés et maintenus
-  Plateformes créées et maintenues
-  Fondation
-  Raccordement électrique interne
-  Poste de livraison
-  Bois, forêt

ECHELLE

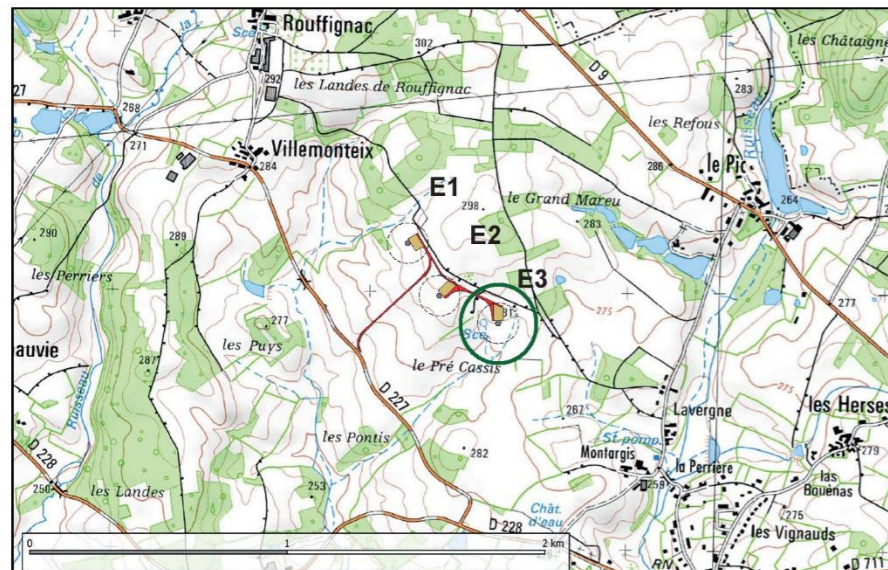1/1 000° (impression A3 pleine page)




Le 15/11/2020

ENERGIES NOUVELLES

SAS PARC EOLIEN PONTY - GRAND-MAREU

19B, rue de l'Epau

59230 SARS-ET-ROSIERES

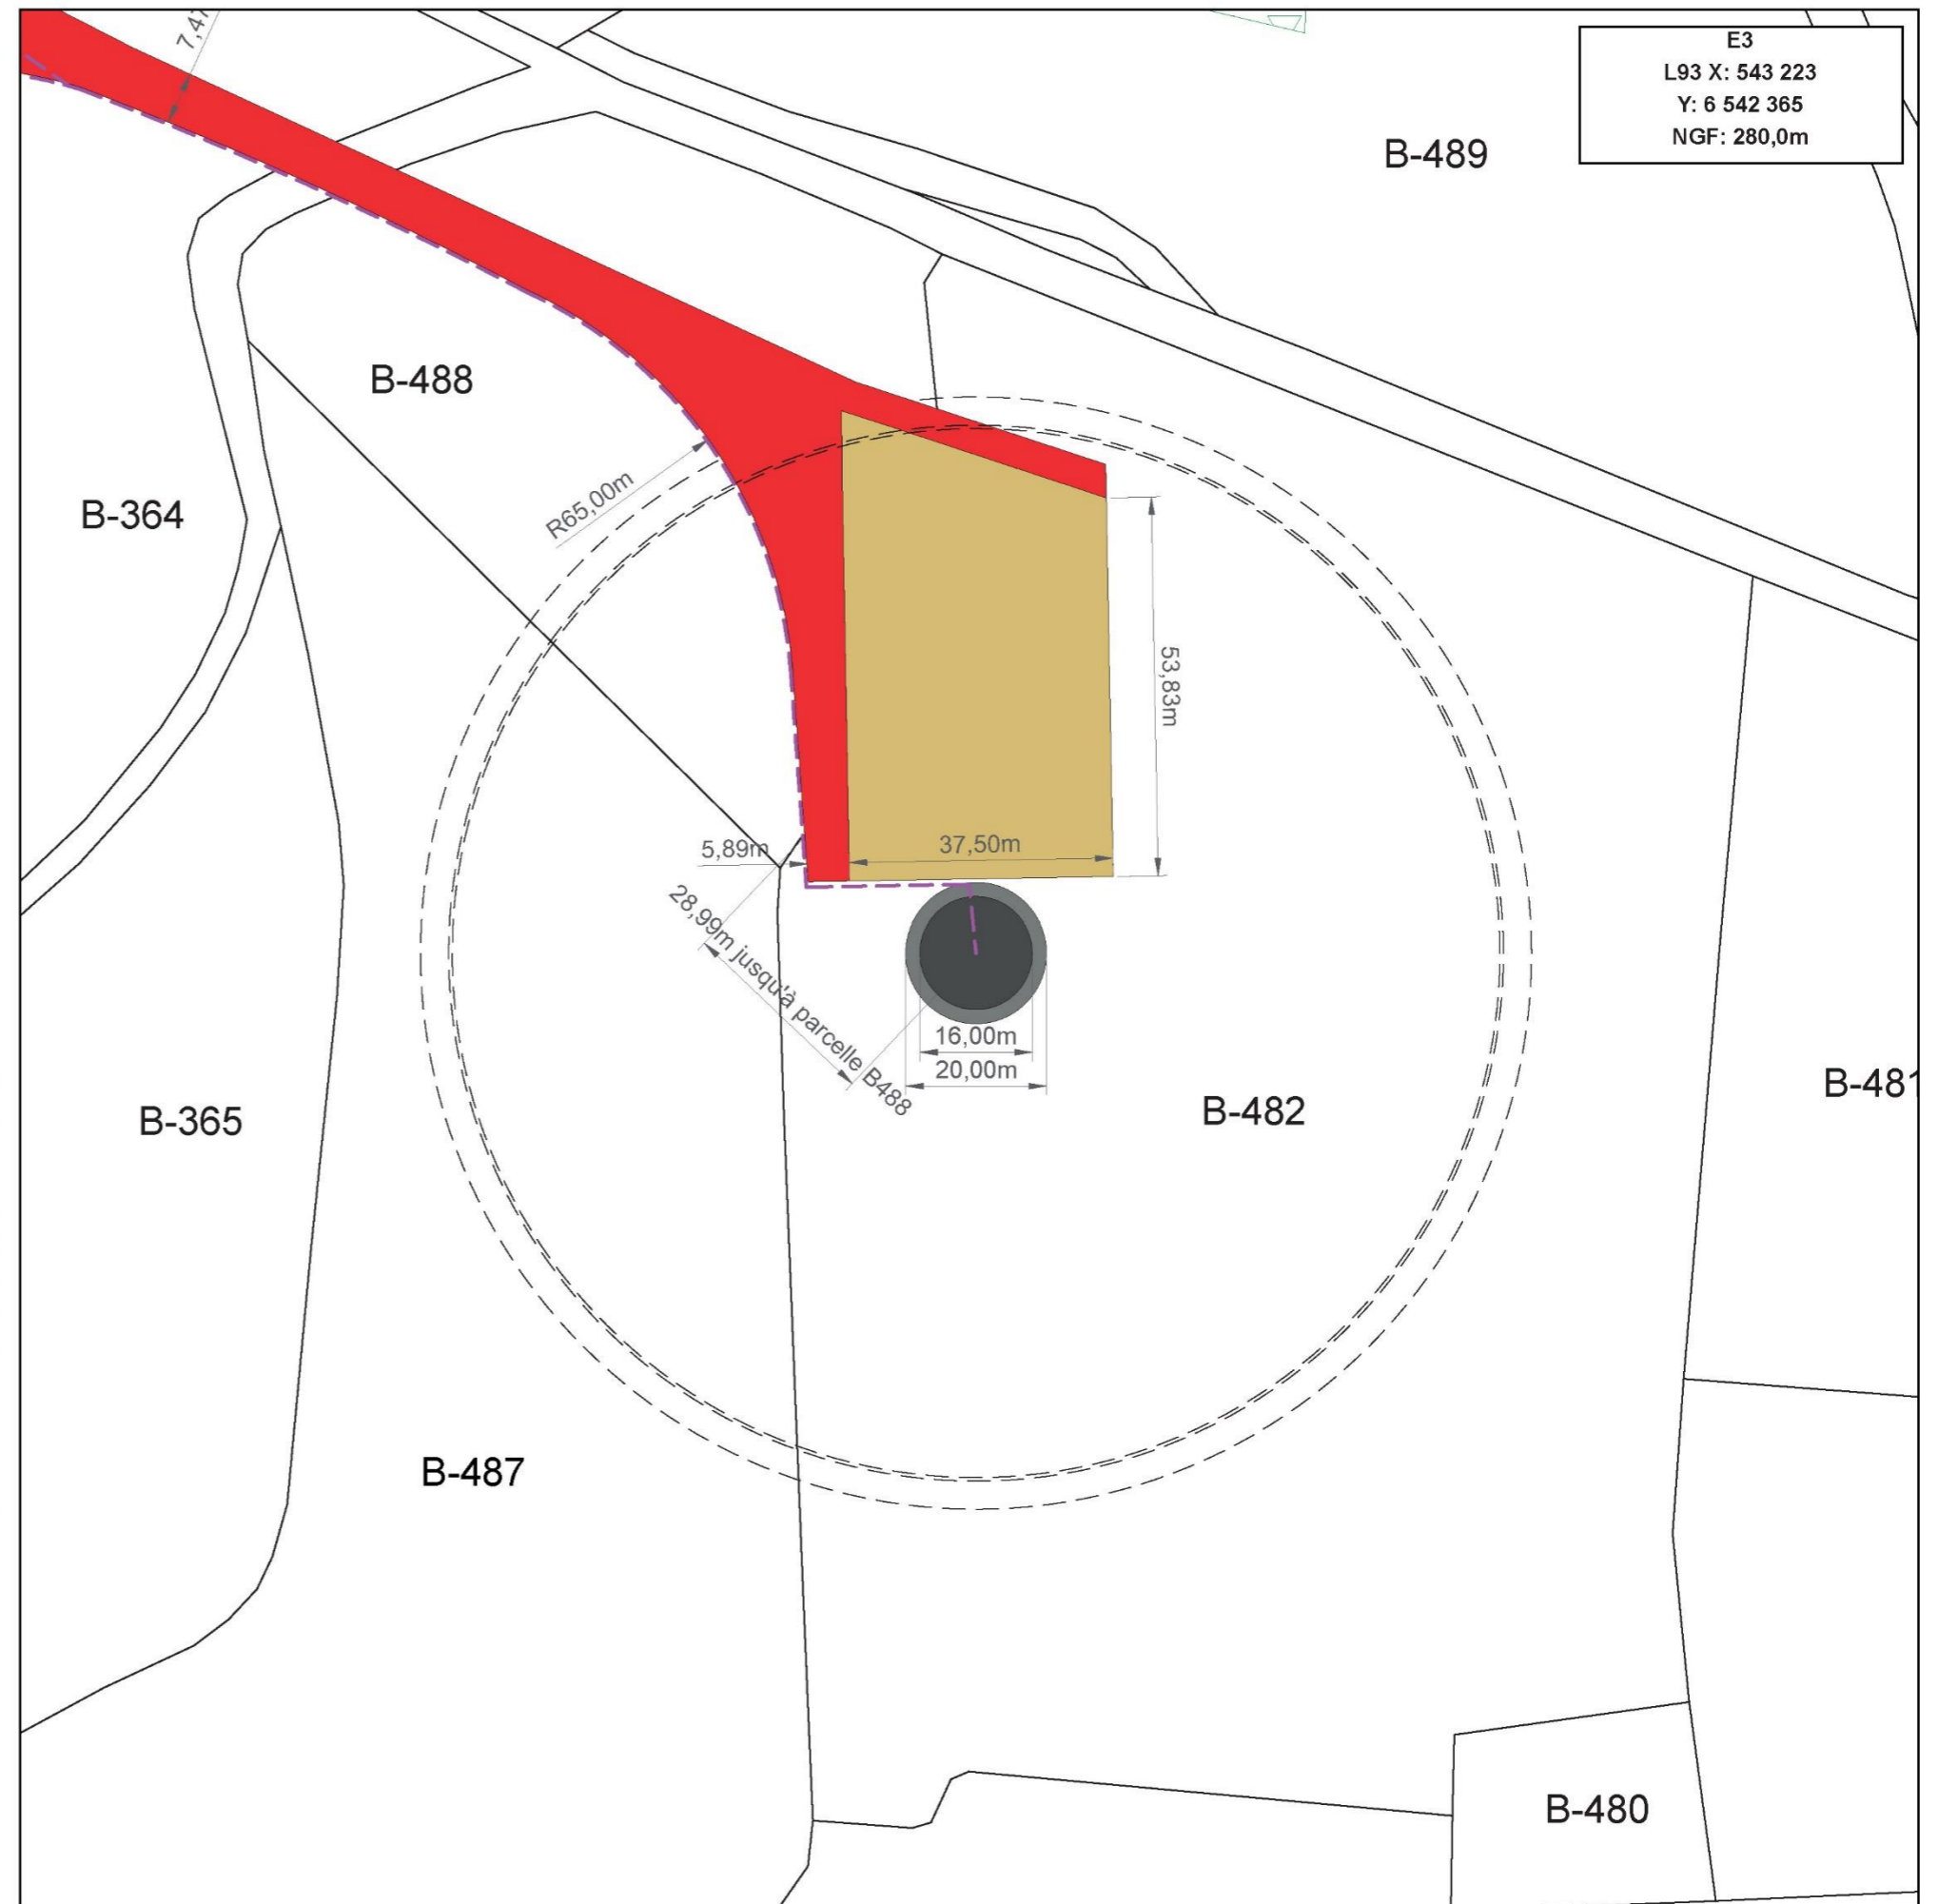

SAS PARC EOLIEN PONTY - GRAND-MAREU

Commune de Javerdat (87)

Plan d'ensemble - PDL


(art. R.181-15-2 9° du Code de l'Environnement)

- Aire de survol des pales (diam. 158m / 150m / 149m)
- Accès créés et maintenus
- Plateformes créées et maintenues
- Fondation
- Raccordement électrique interne
- Poste de livraison
- Bois, forêt

ECHELLE

1/1 000° (impression A3 pleine page)


0 25 50 75 100 m

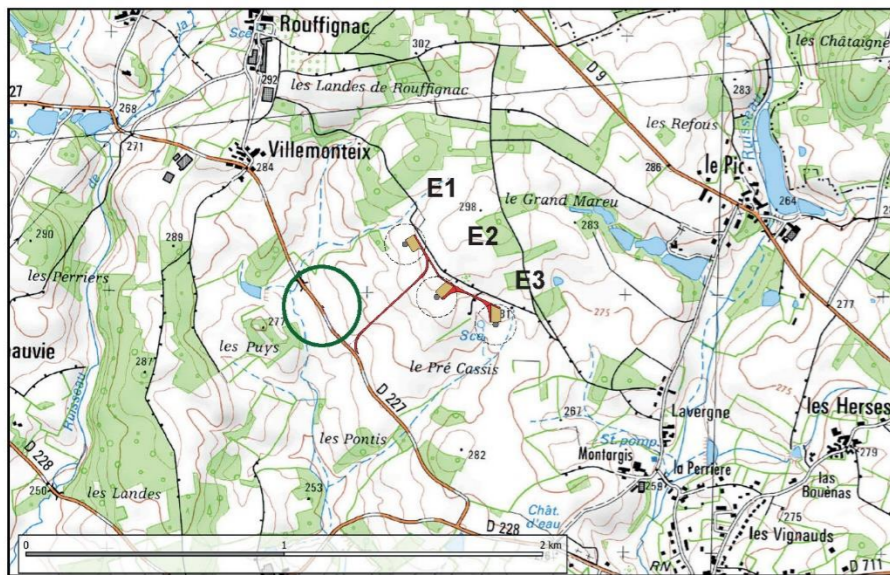

ESCOFI
ENERGIES NOUVELLES

SAS PARC EOLIEN PONTY - GRAND-MAREU
19B, rue de l'Epau
59230 SARS-ET-ROSIERES

Le 15/11/2020

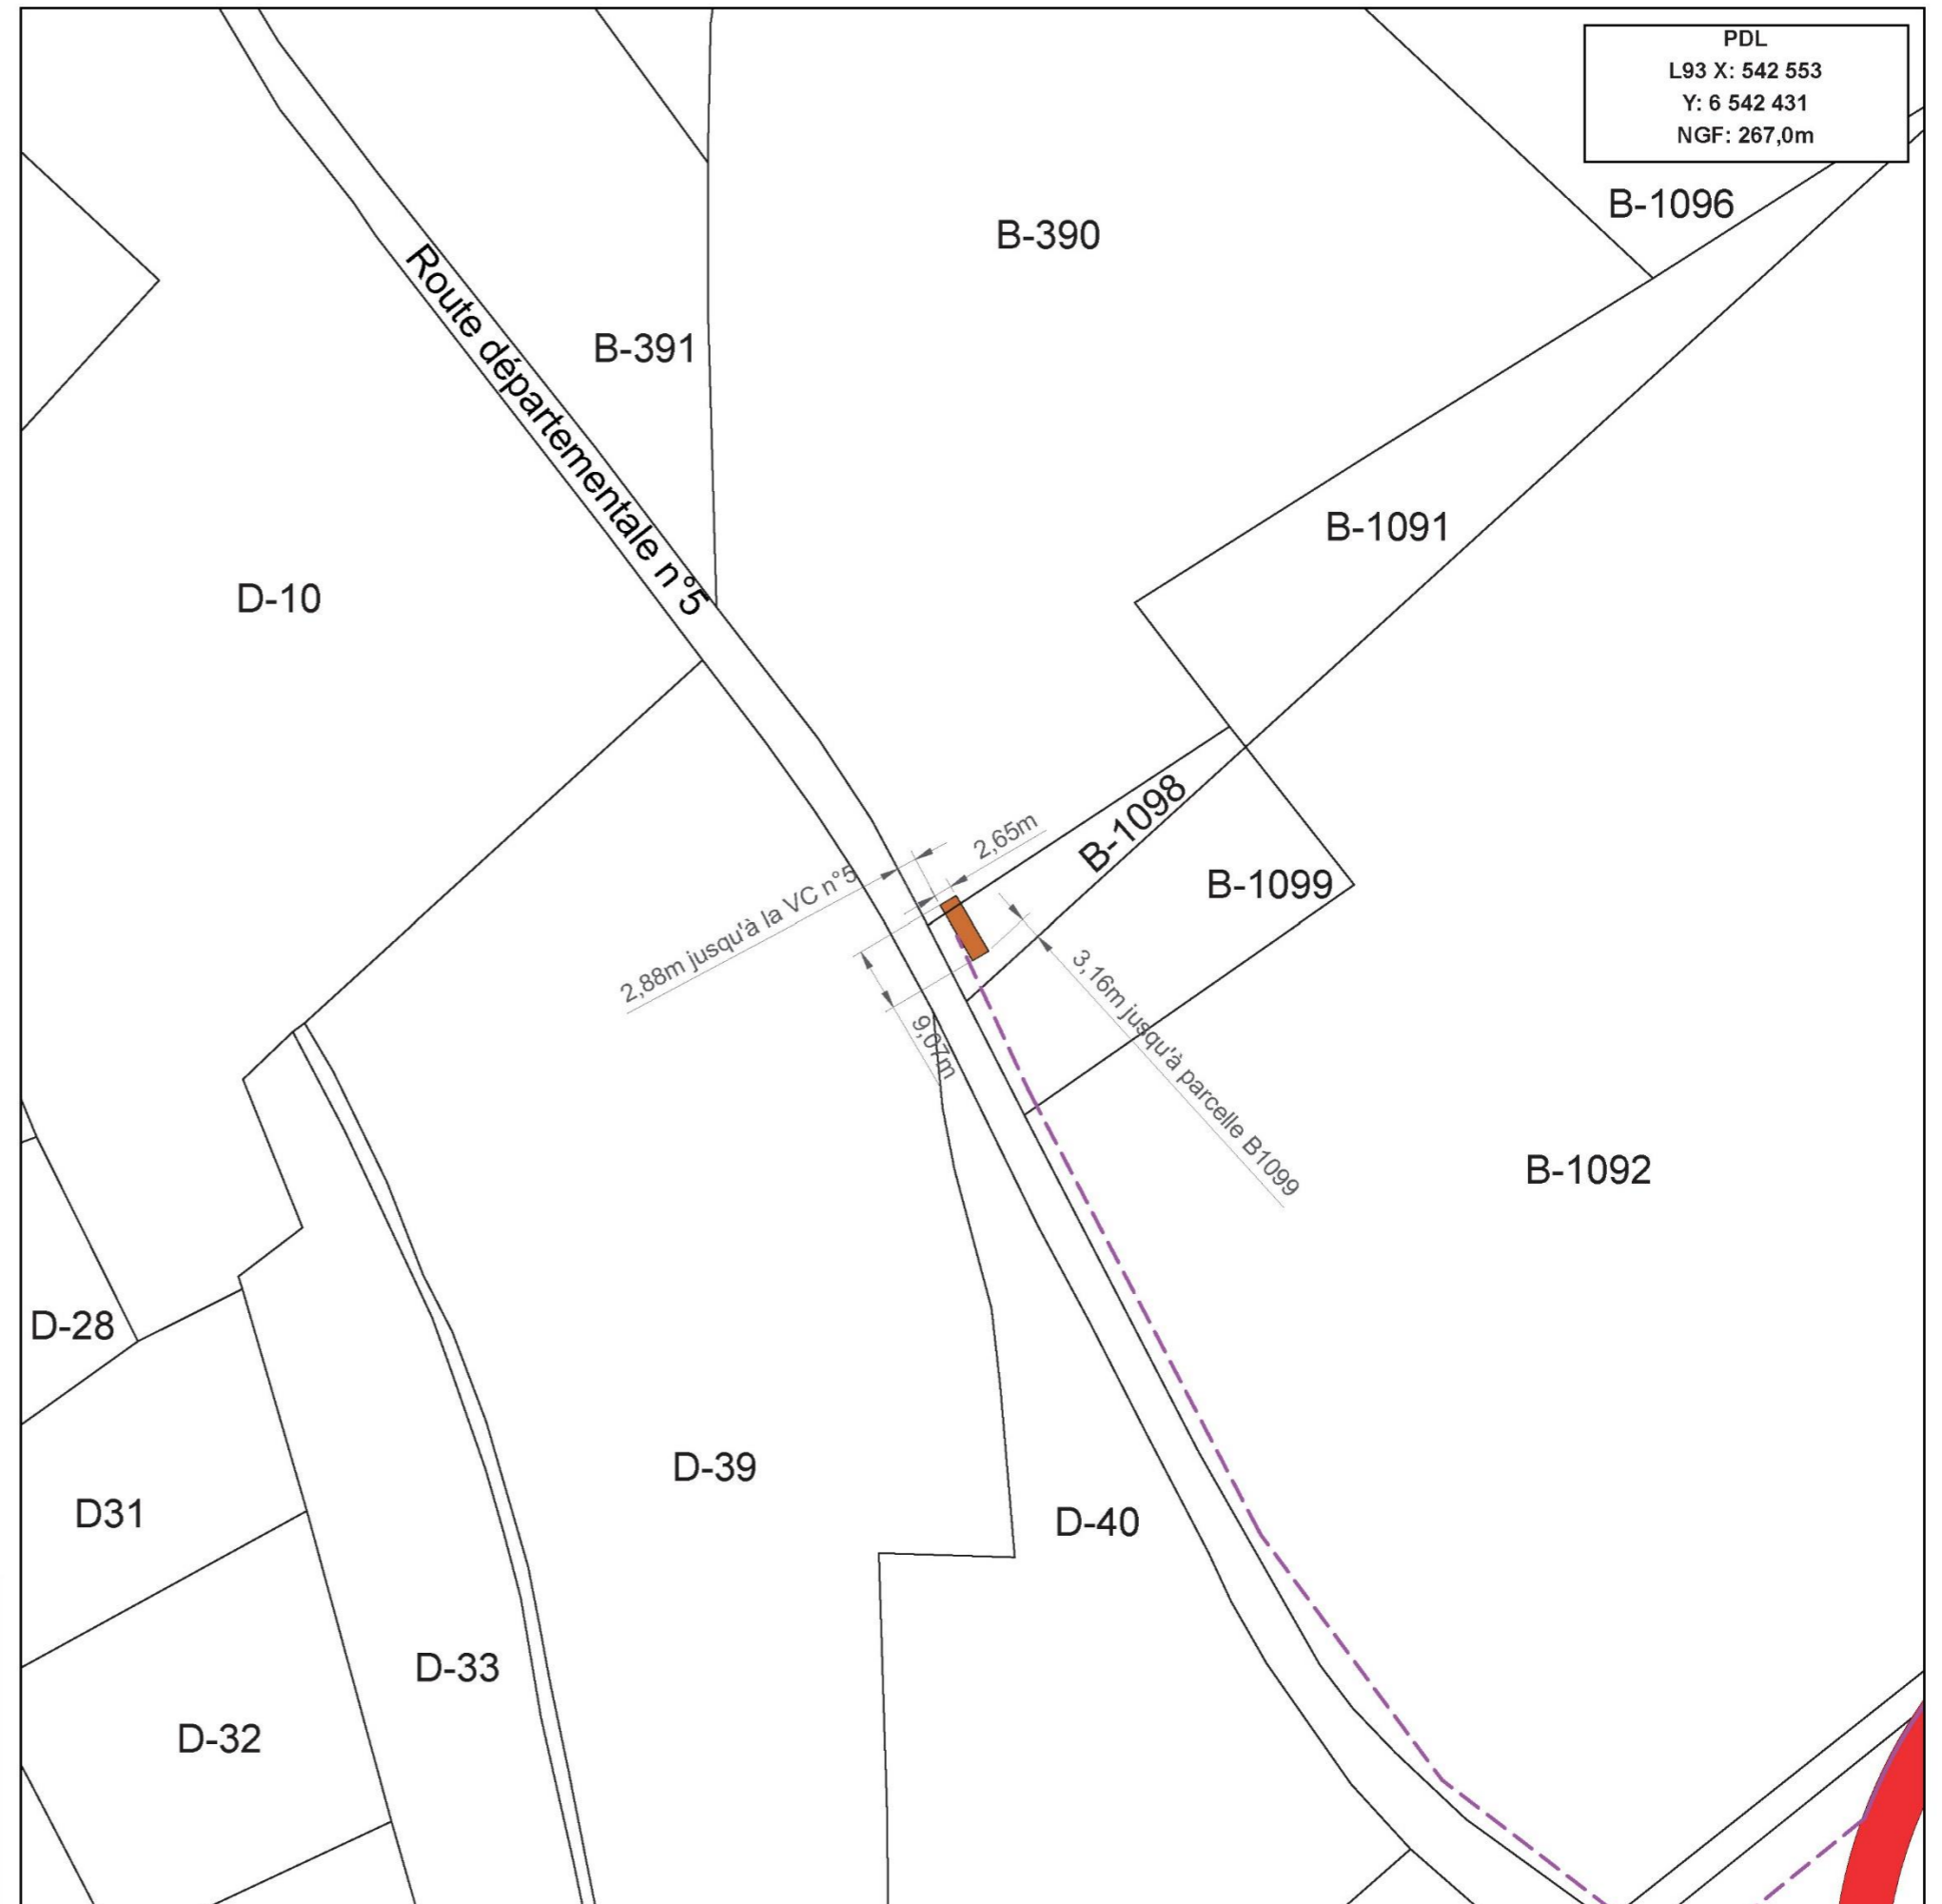

SAS PARC EOLIEN PONTY - GRAND-MAREU

Commune de Javerdat (87)


Affectation des terrains avoisnants - E1

- Aire de survol des pales (diam. 158m / 150m / 149m)
- Accès créés et maintenus
- Plateformes créées et maintenues
- Fondation
- Raccordement électrique interne
- Poste de livraison
- Prairie / pâture
- Route / chemin
- Culture
- Boisement
- Prairie humide
- Friche forestière

ECHELLE

1/1 000° (impression A3 pleine page)

0 25 50 75 100 m

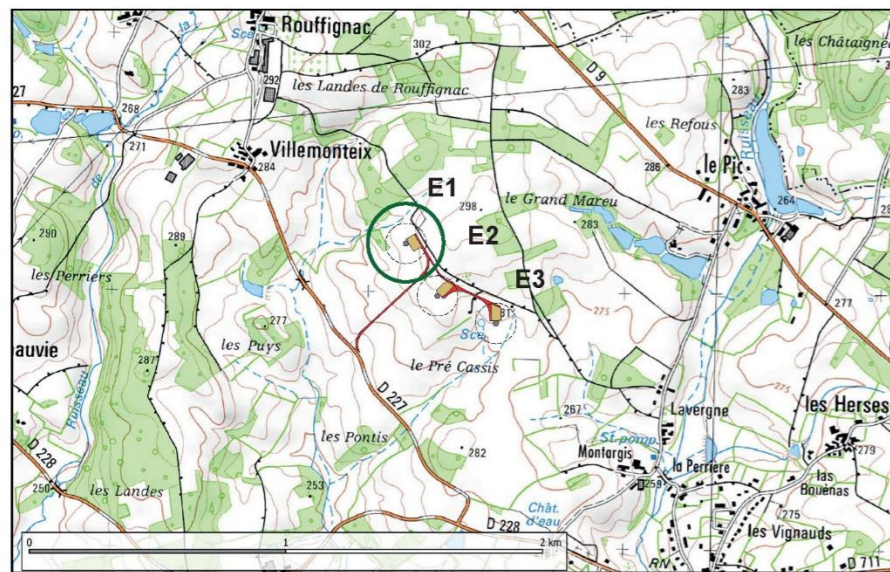


Le 15/11/2020

ENERGIES NOUVELLES

SAS PARC EOLIEN PONTY - GRAND-MAREU

19B, rue de l'Epau




59230 SARS-ET-ROSIERES

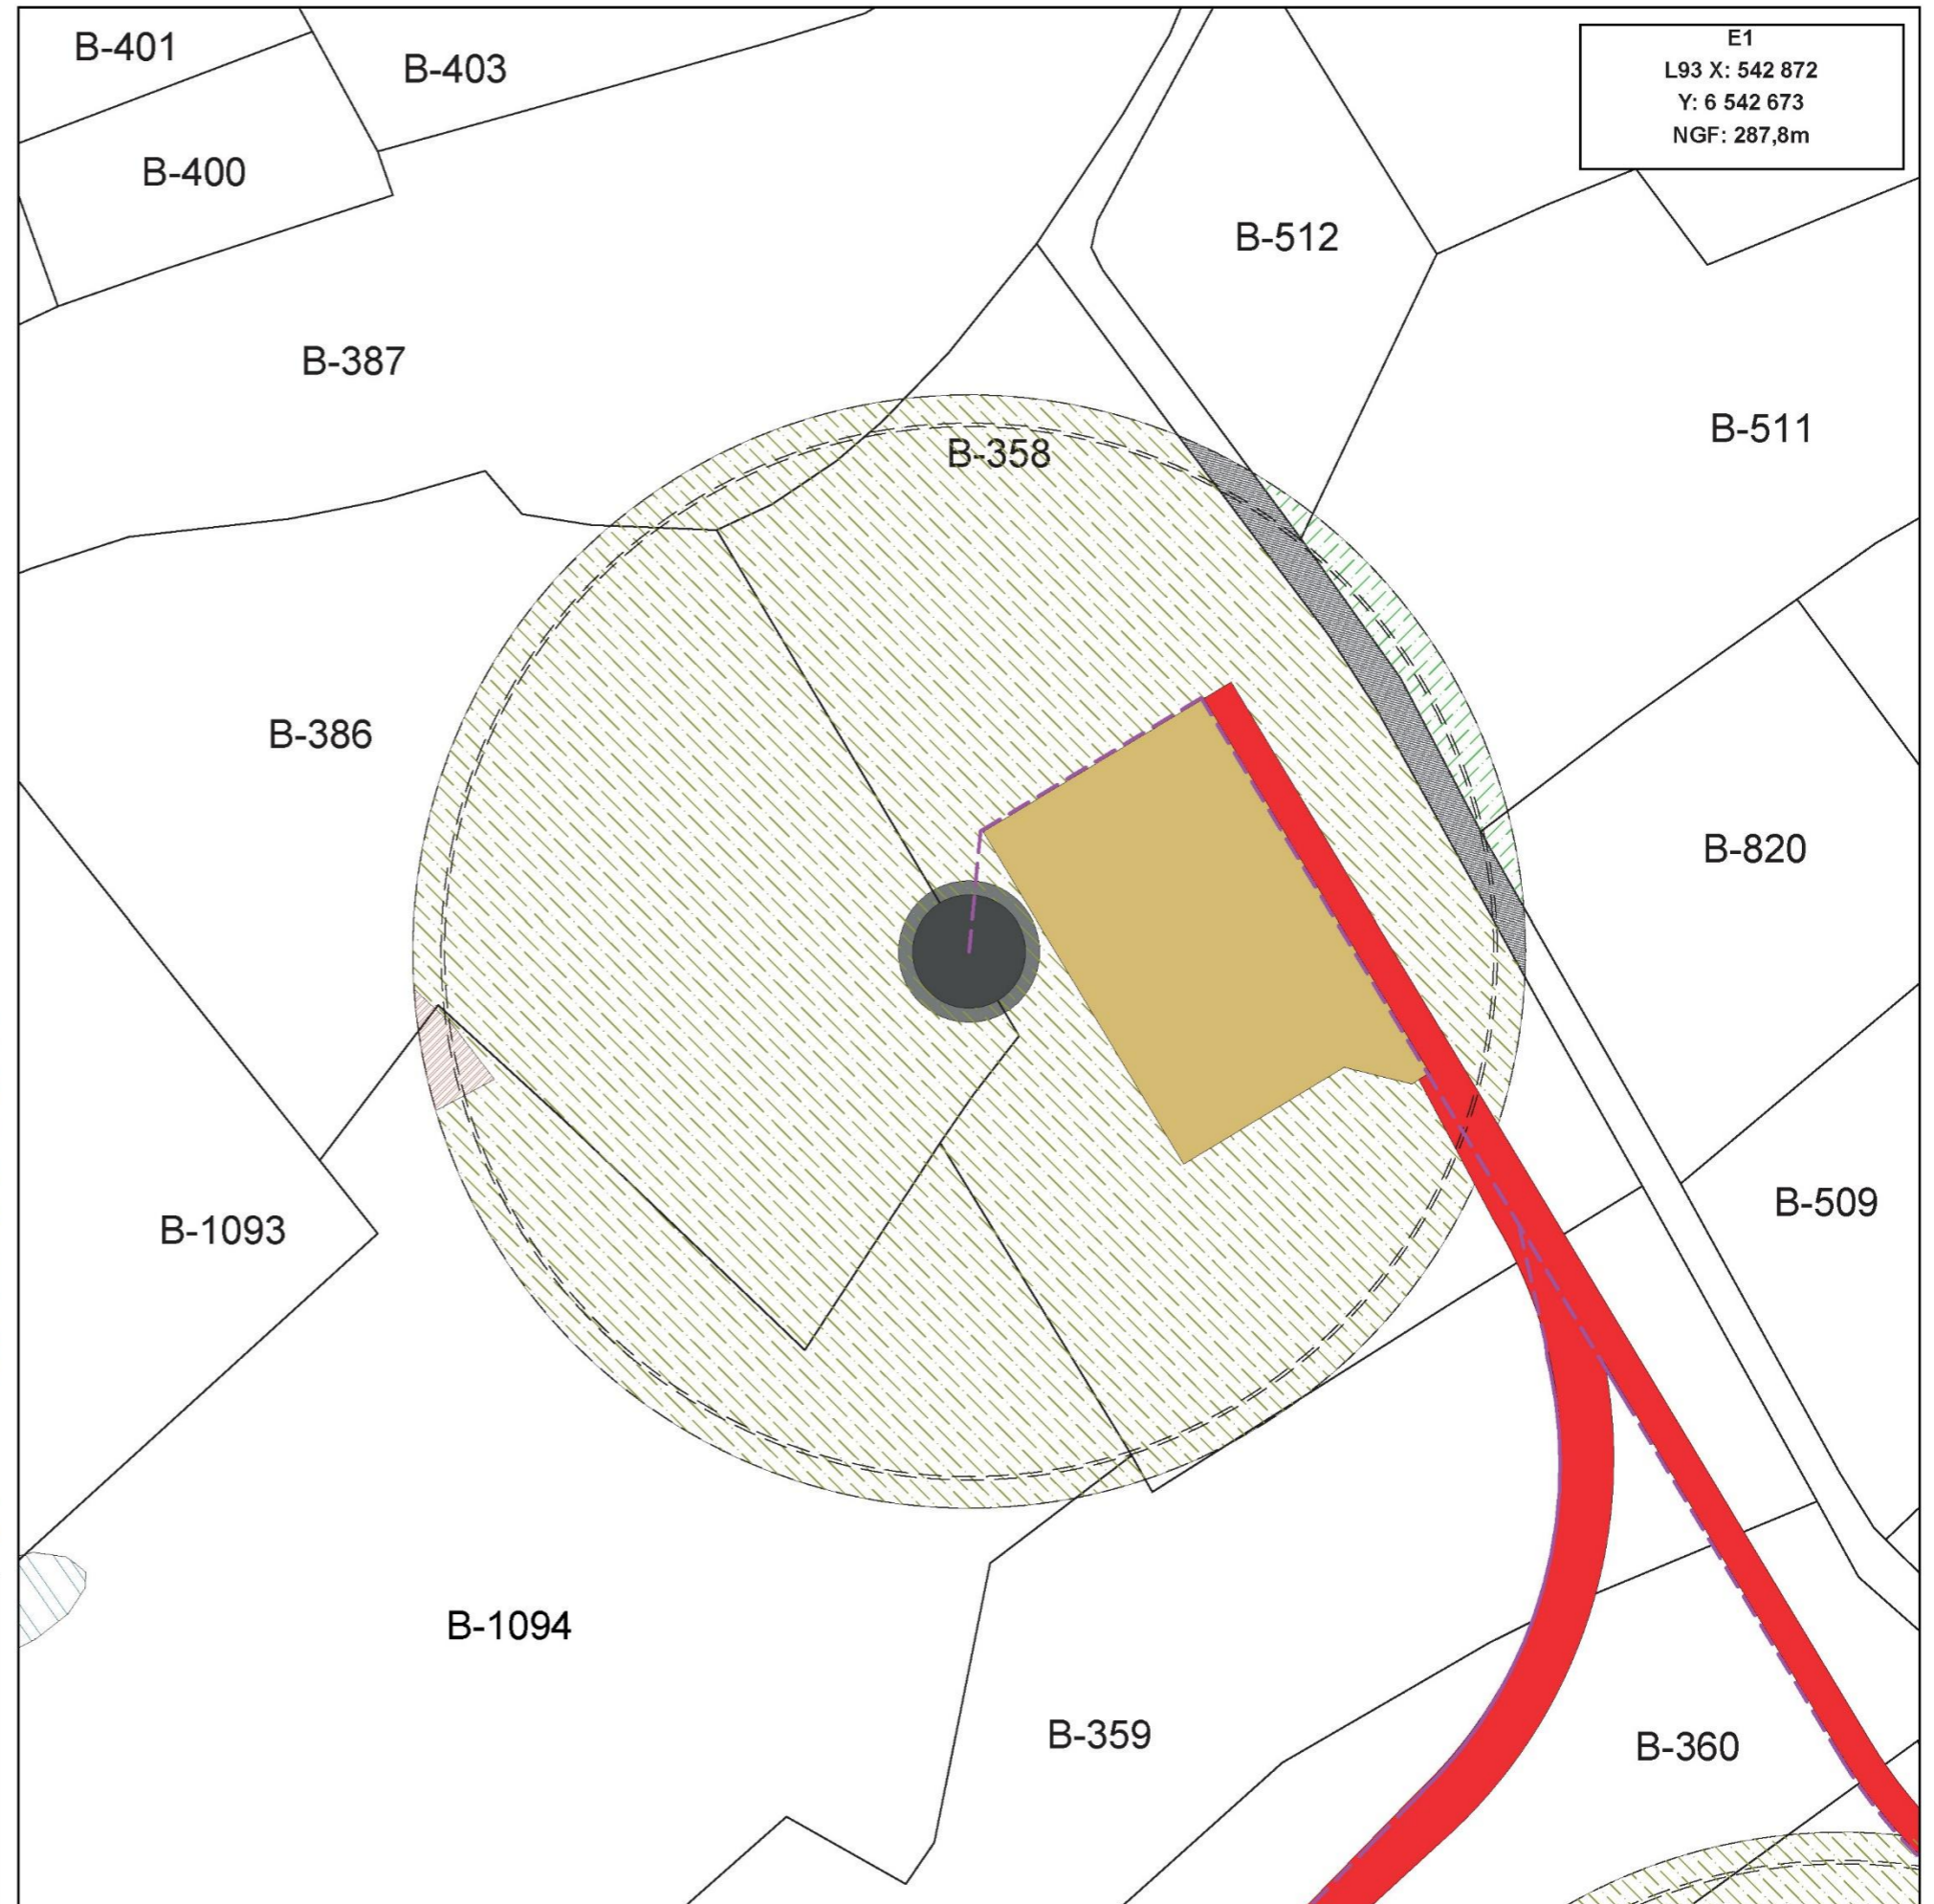

SAS PARC EOLIEN PONTY - GRAND-MAREU

Commune de Javerdat (87)


Affectation des terrains avoisinants - E2

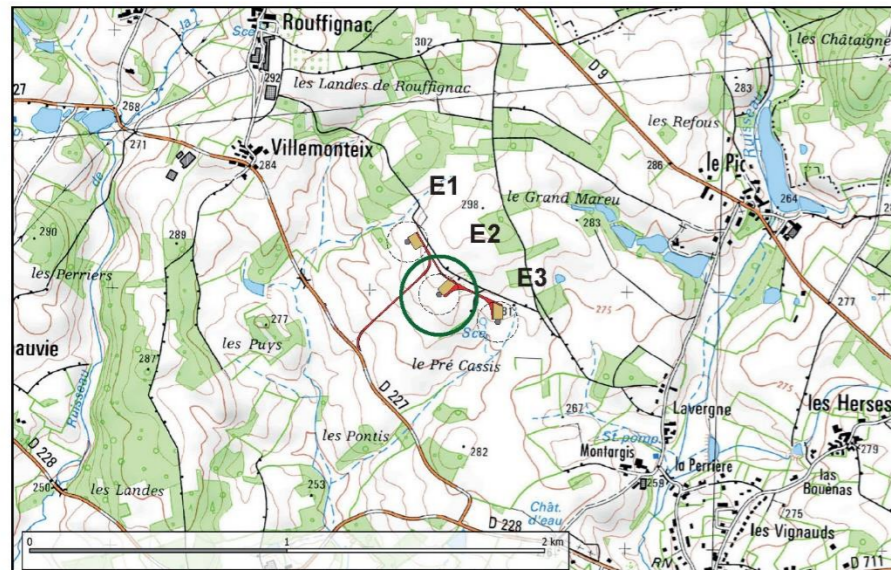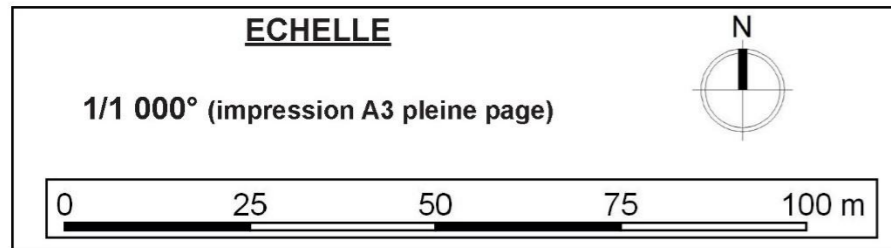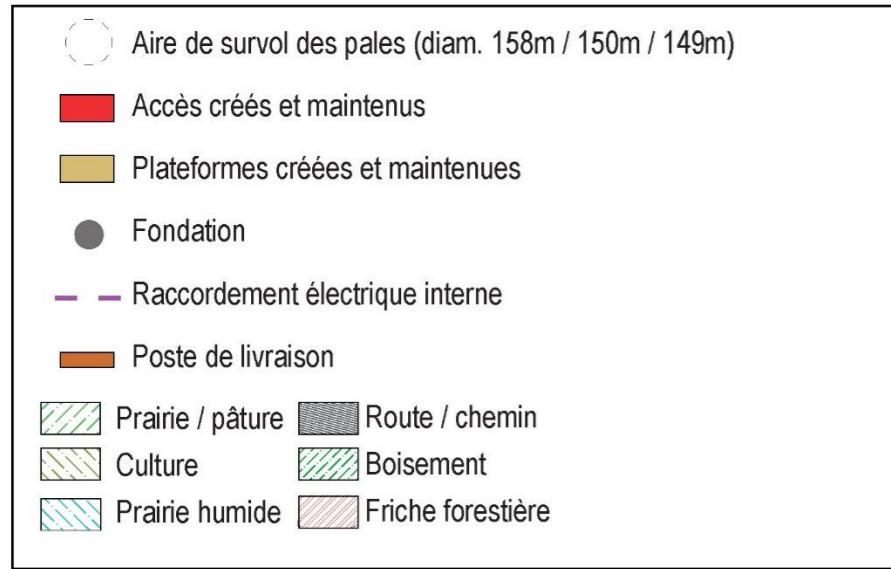

ESCOFI
ENERGIES NOUVELLES

SAS PARC EOLIEN PONTY - GRAND-MAREU
19B, rue de l'Epau
59230 SARS-ET-ROSIERES


Le 15/11/2020

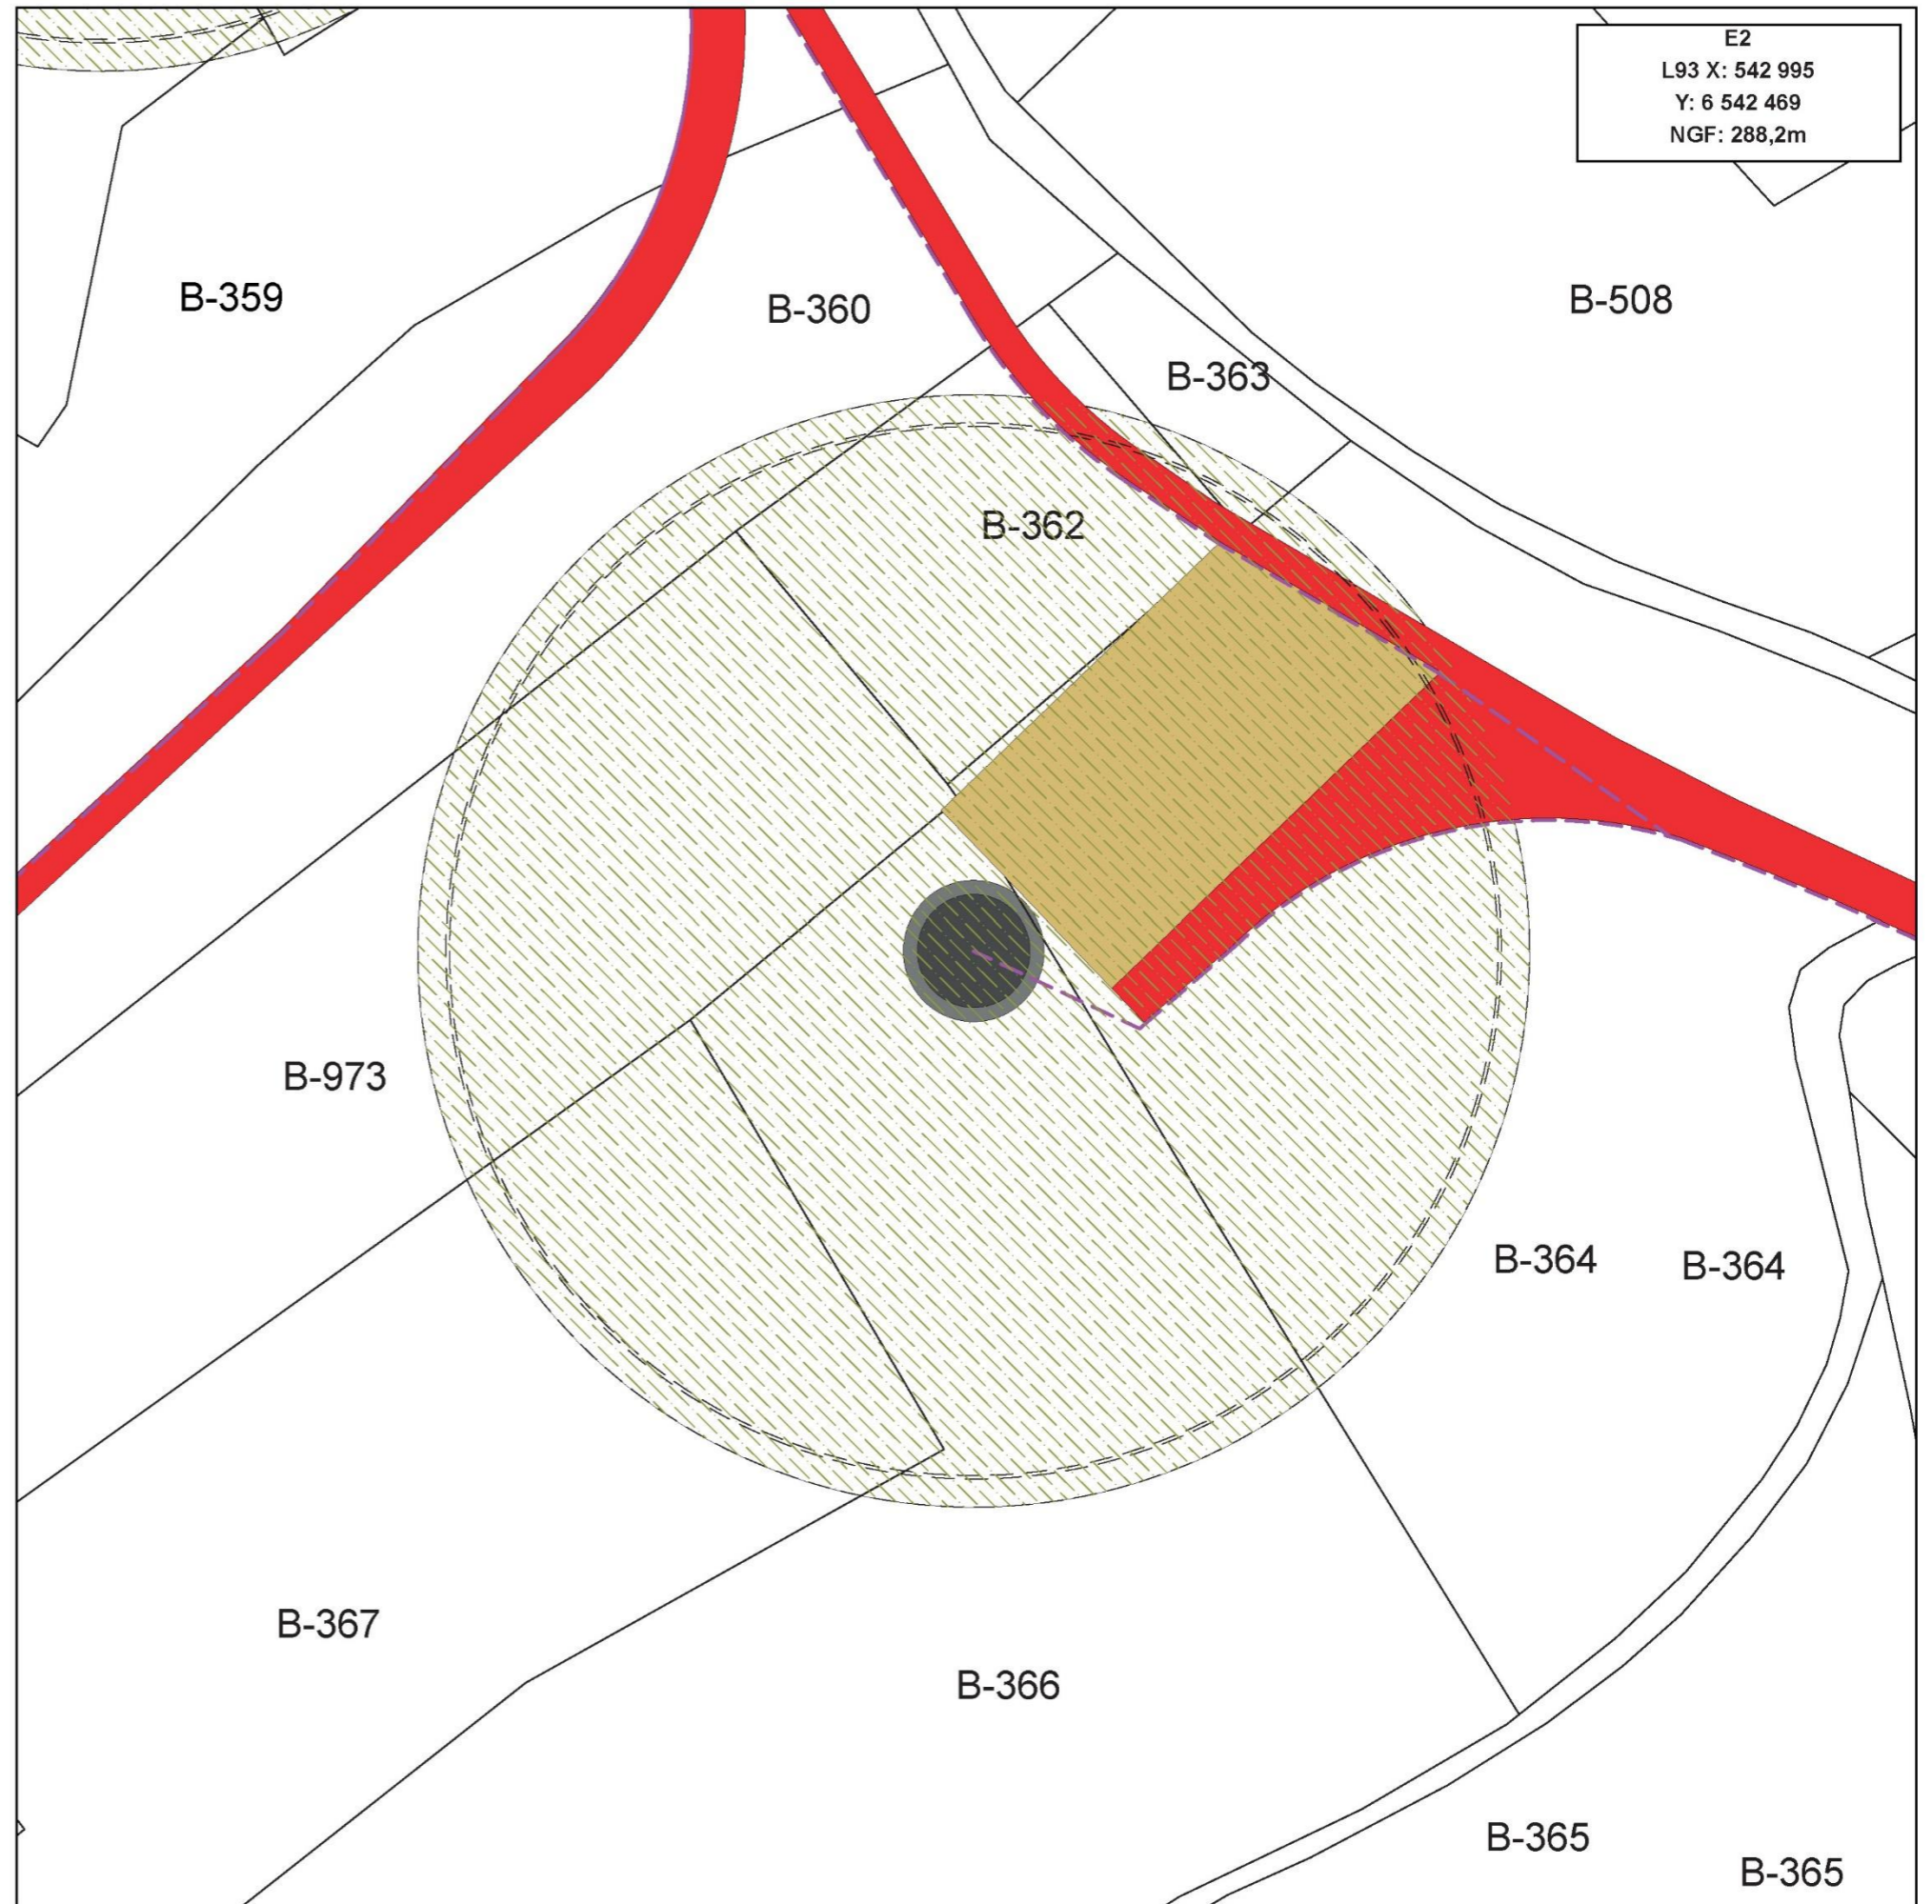

SAS PARC EOLIEN PONTY - GRAND-MAREU


Commune de Javerdat (87)

Affectation des terrains avoisinants - E3

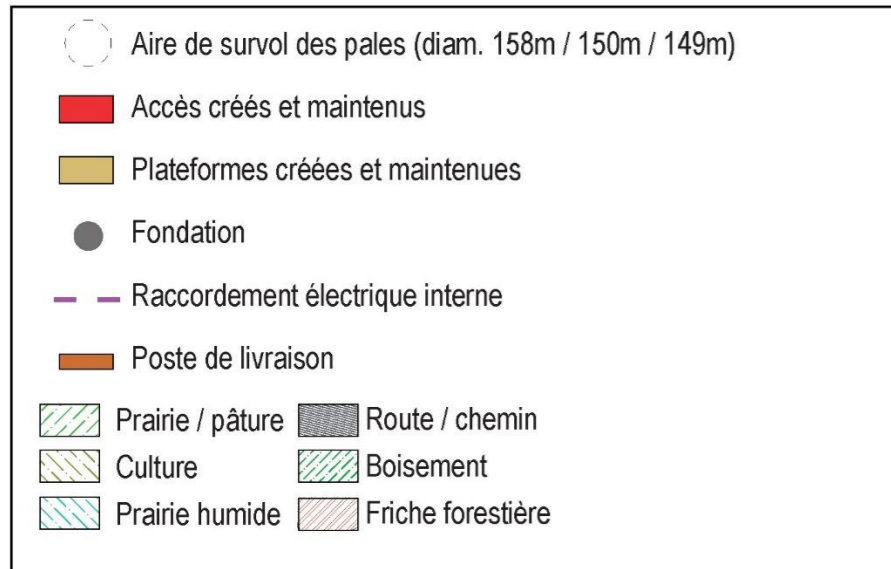


ECHELLE

1/1 000° (impression A3 pleine page)

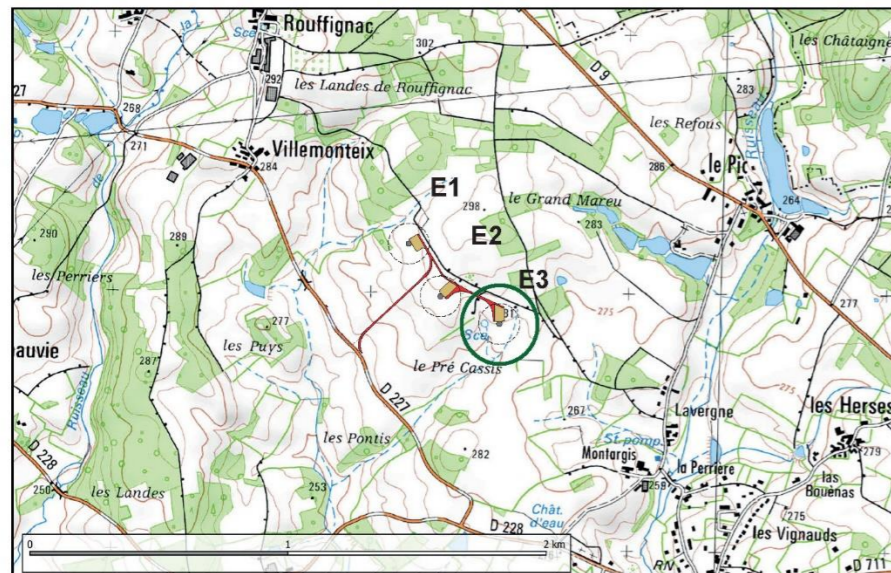

SCOFI
ENERGIES NOUVELLES
SAS PARC EOLIEN PONTY - GRAND-MAREU
19B, rue de l'Epau
59230 SARS-ET-ROSIERES

Le 15/11/2020

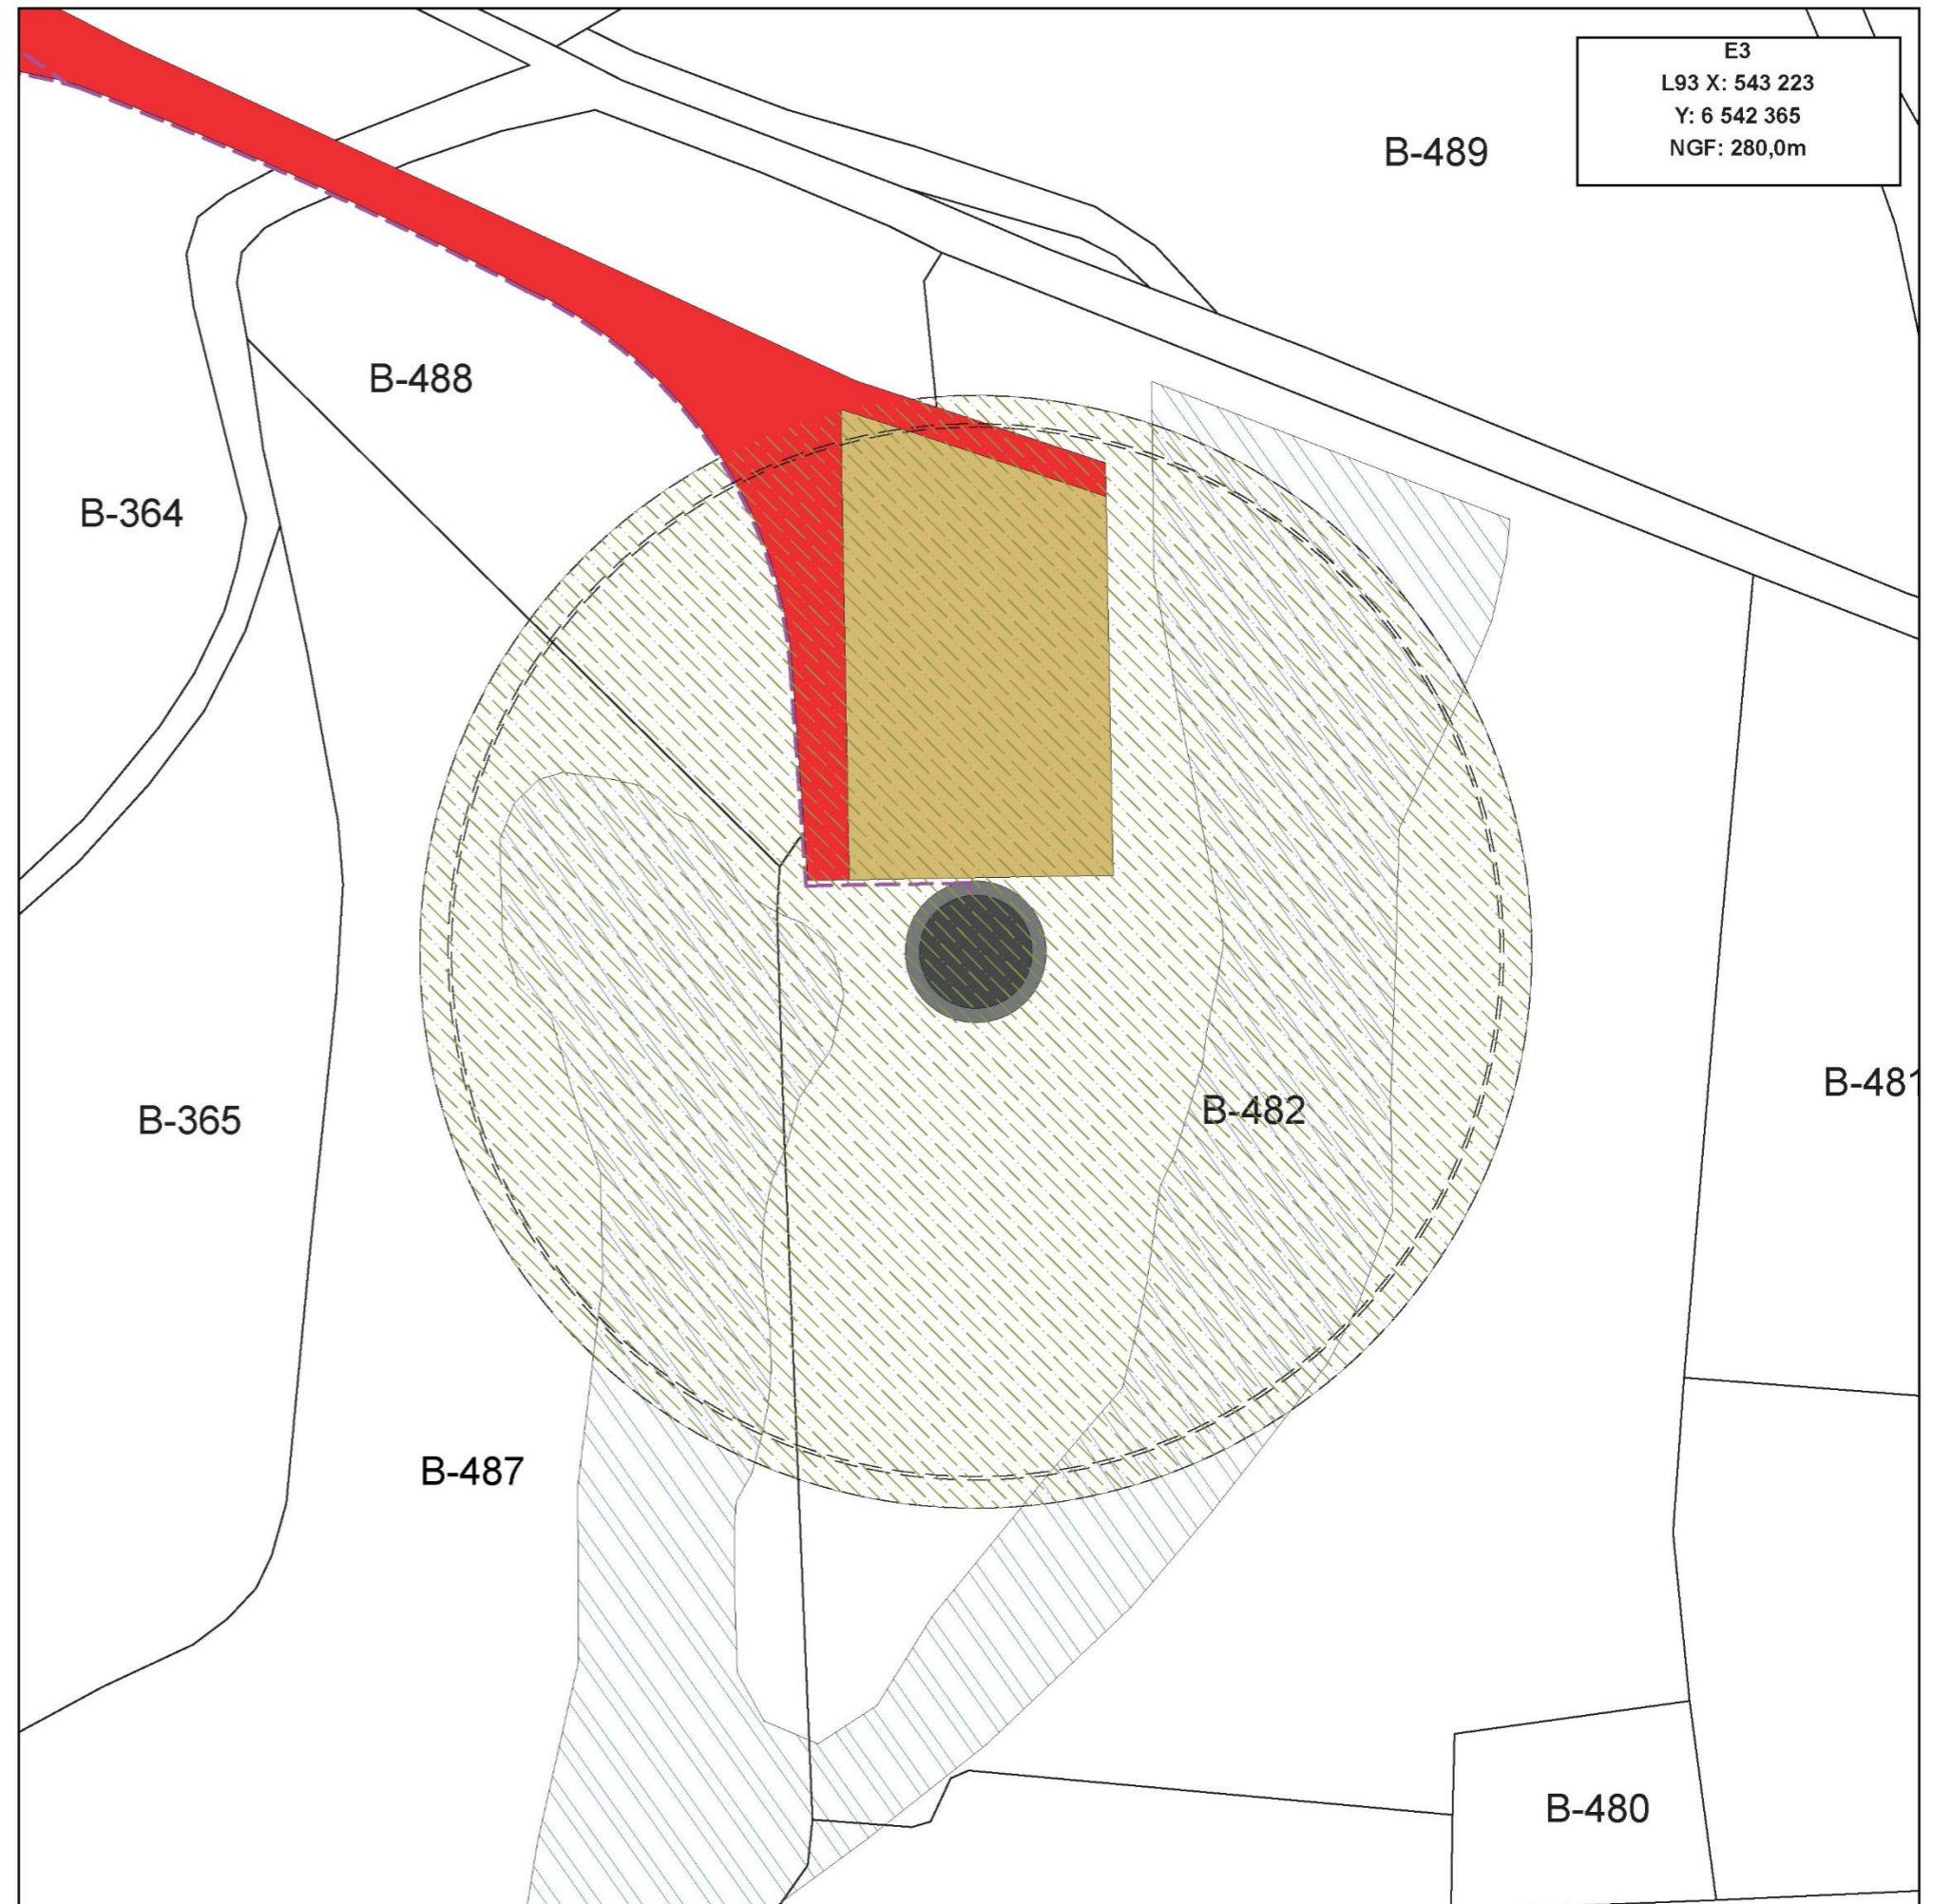


SAS PARC EOLIEN PONTY - GRAND-MAREU

Commune de Javerdat (87)

Affectation des terrains avoisinants - PDL

 Aire de survol des pales (diam. 158m / 150m / 149m)

 Accès créés et maintenus

 Plateformes créées et maintenues

 Fondation

 Raccordement électrique interne

 Poste de livraison


 Prairie / pâture

 Route / chemin

 Culture

 Boisement

 Prairie humide


 Friche forestière

ECHELLE

1/1 000° (impression A3 pleine page)



0 25 50 75 100 m

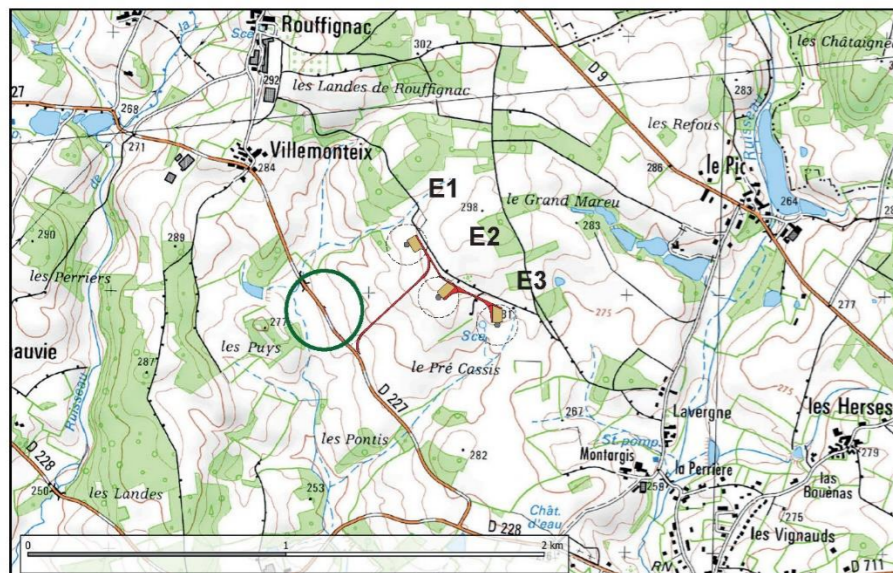

Le 15/11/2020

ENERGIES NOUVELLES

SAS PARC EOLIEN PONTY - GRAND-MAREU

19B, rue de l'Epau

59230 SARS-ET-ROSIERES

