


- Mât de l'éolienne
- Fondation de l'éolienne (diamètre maximal)
- Survol maximal de l'éolienne
- ▨ Plateforme / accès à créer (emprise maximale)
- Poste de livraison
- Câble électrique enterré interne au parc
- ▨ Route départementale
- ▨ Voie communale
- ▨ Zone boisée
- Haie
- Limite communale
- ▭ Parcelle cadastrale
- Ligne électrique aérienne

0 100 m

Rayon d'affichage de l'Enquête Publique: 6km

Nord

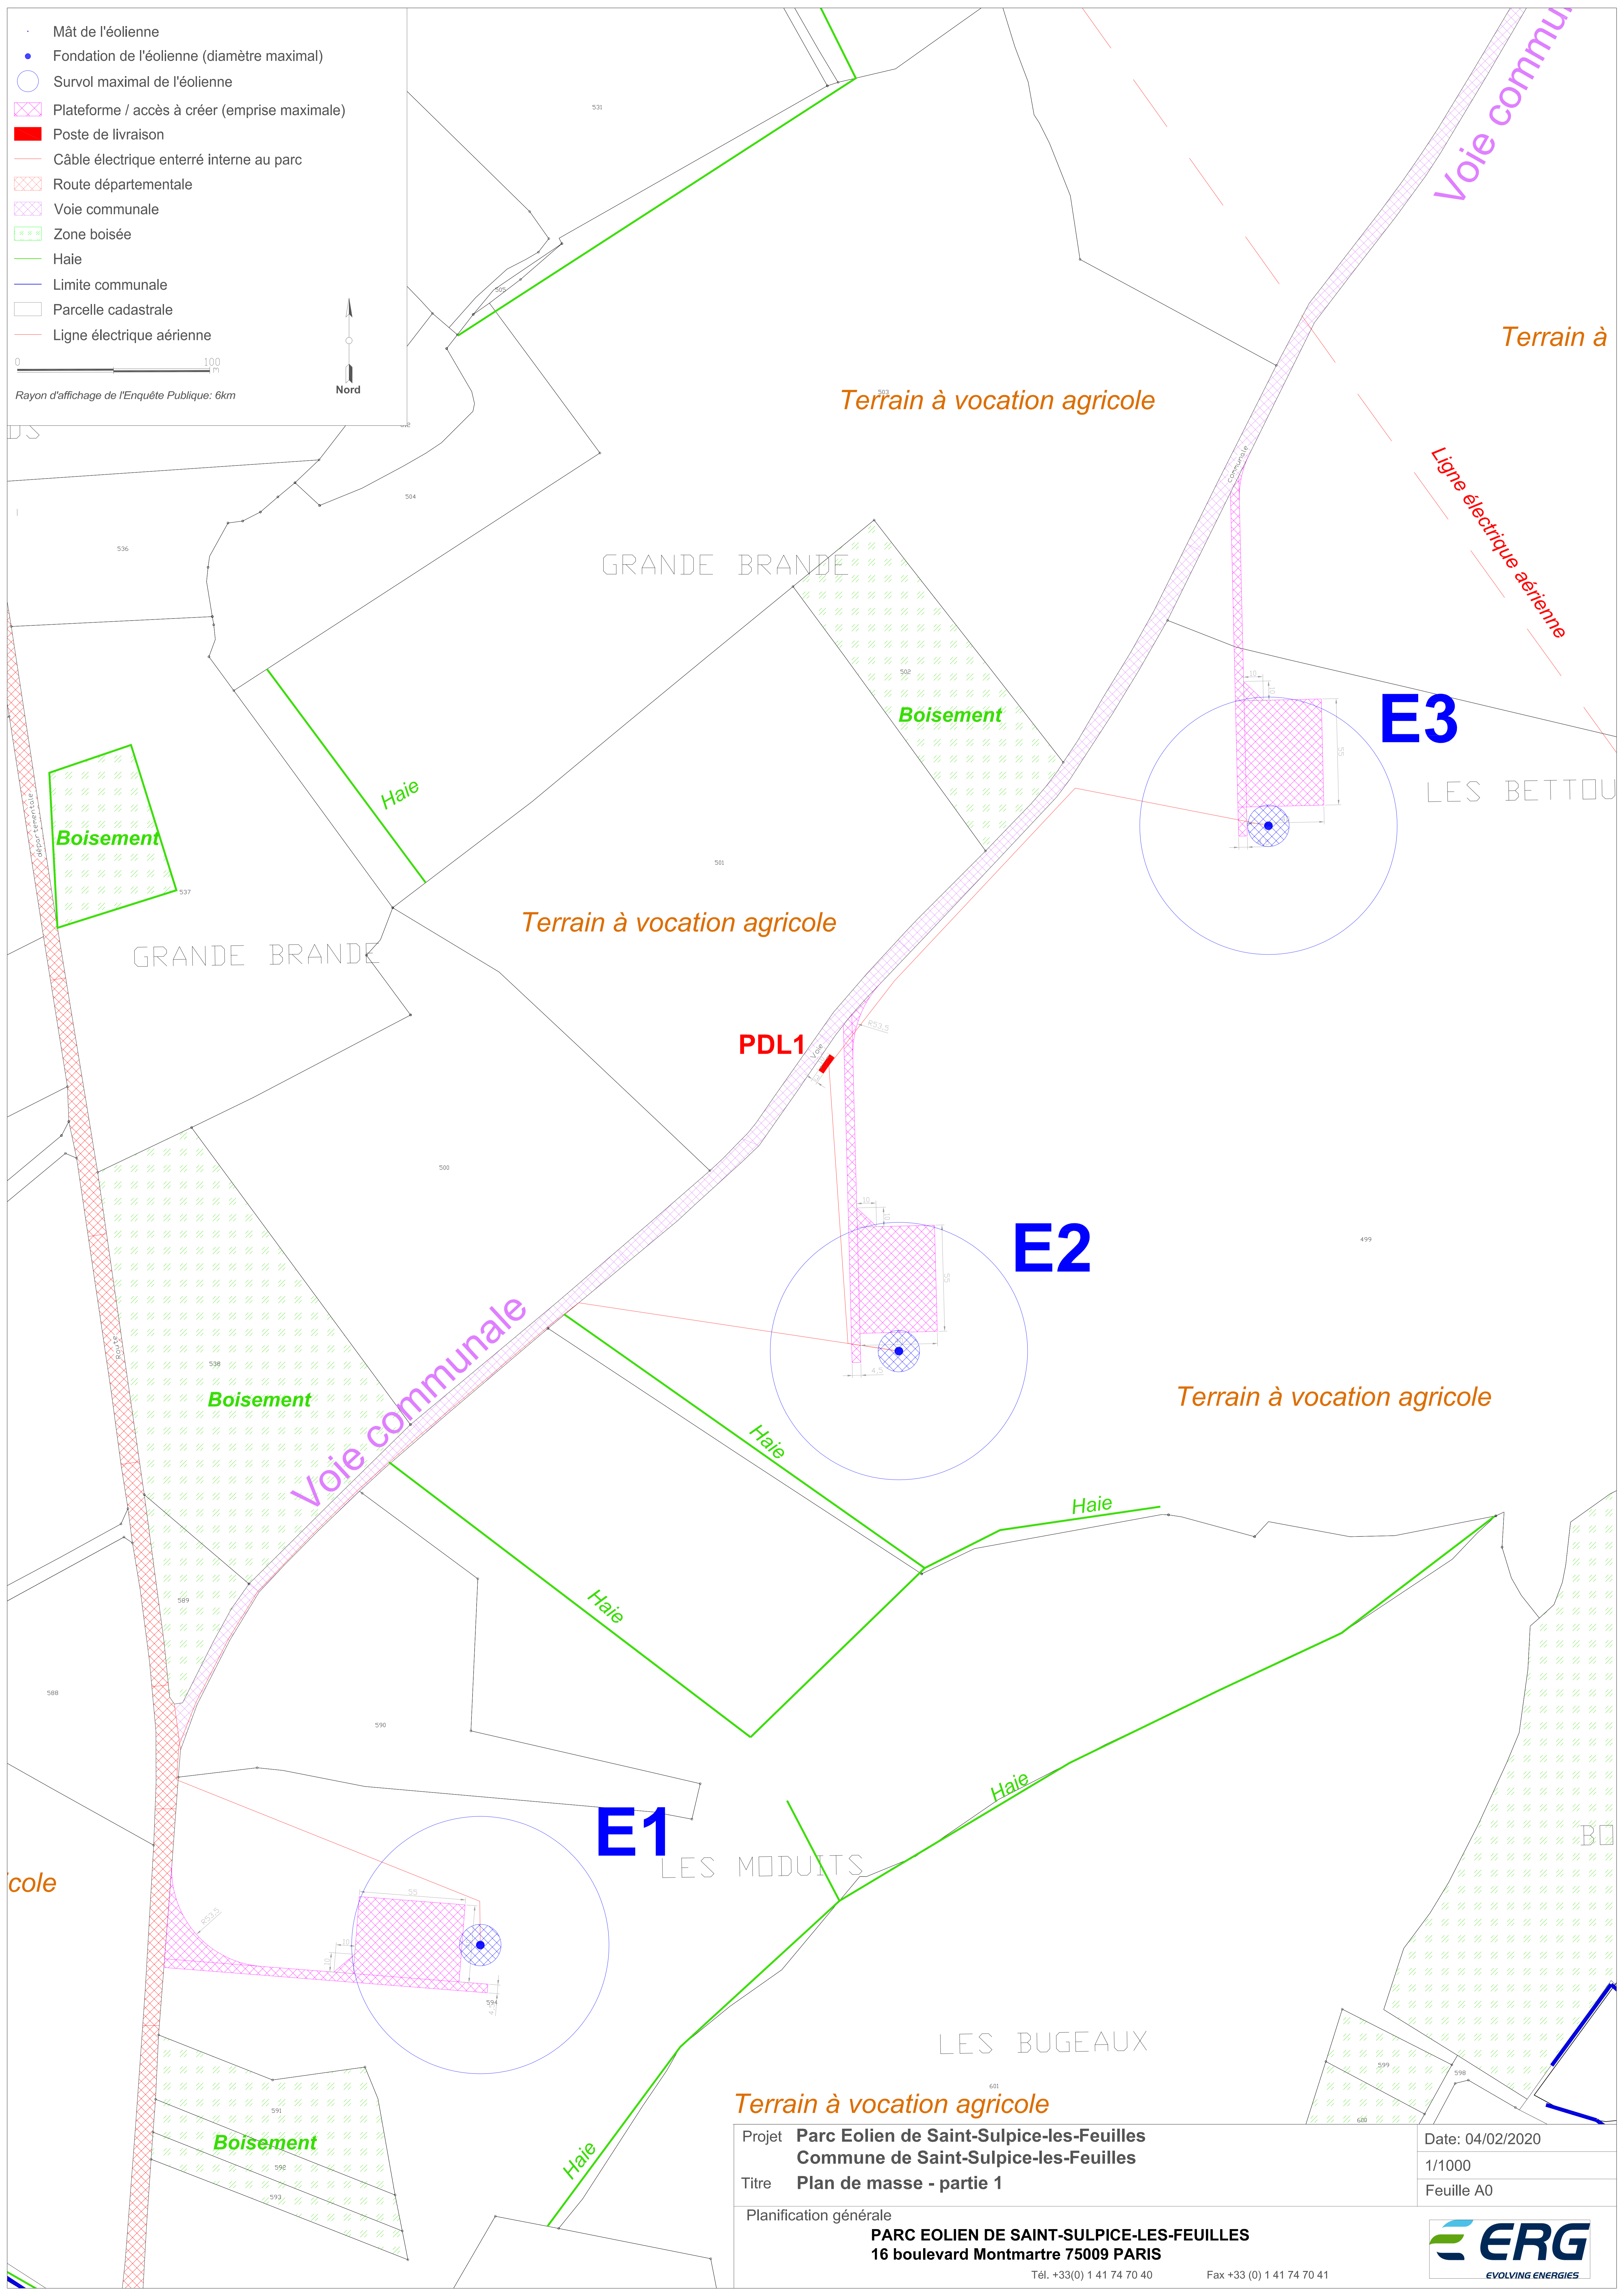

Projet **Parc Eolien de Saint-Sulpice-les-Feuilles**  
 Commune de Saint-Sulpice-les-Feuilles  
 Titre **Plan de masse - partie 1**

Date: 04/02/2020  
 1/1000  
 Feuille A0

Planification générale  
**PARC EOLIEN DE SAINT-SULPICE-LES-FEUILLES**  
 16 boulevard Montmartre 75009 PARIS

